



# 臺南市東區北門路一段 314 號一、二樓房地 標租位置圖


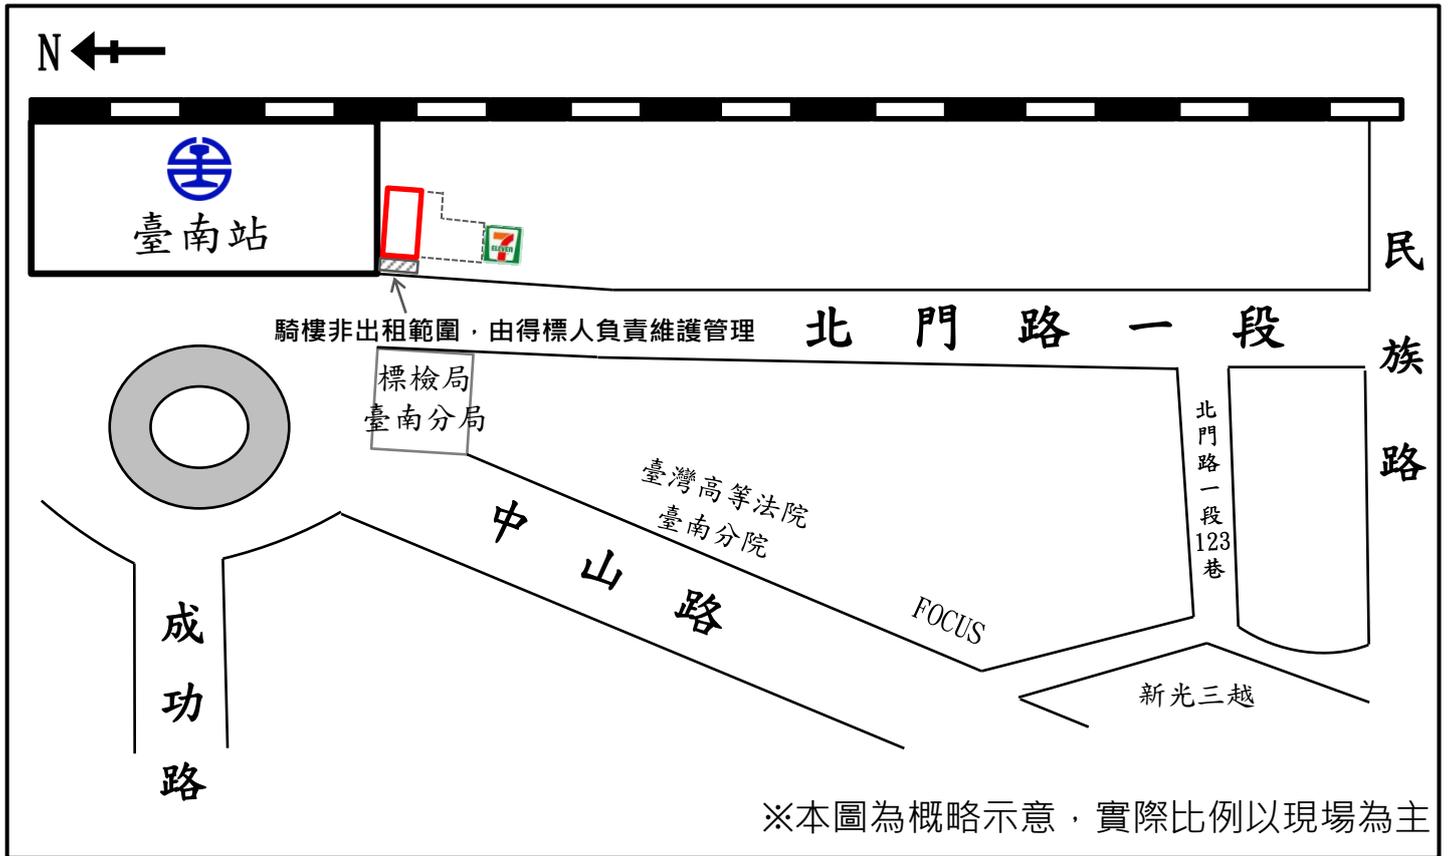


## 租賃標的物

(現況出租，不包含原承租人所有之設備，以實際點交為主)

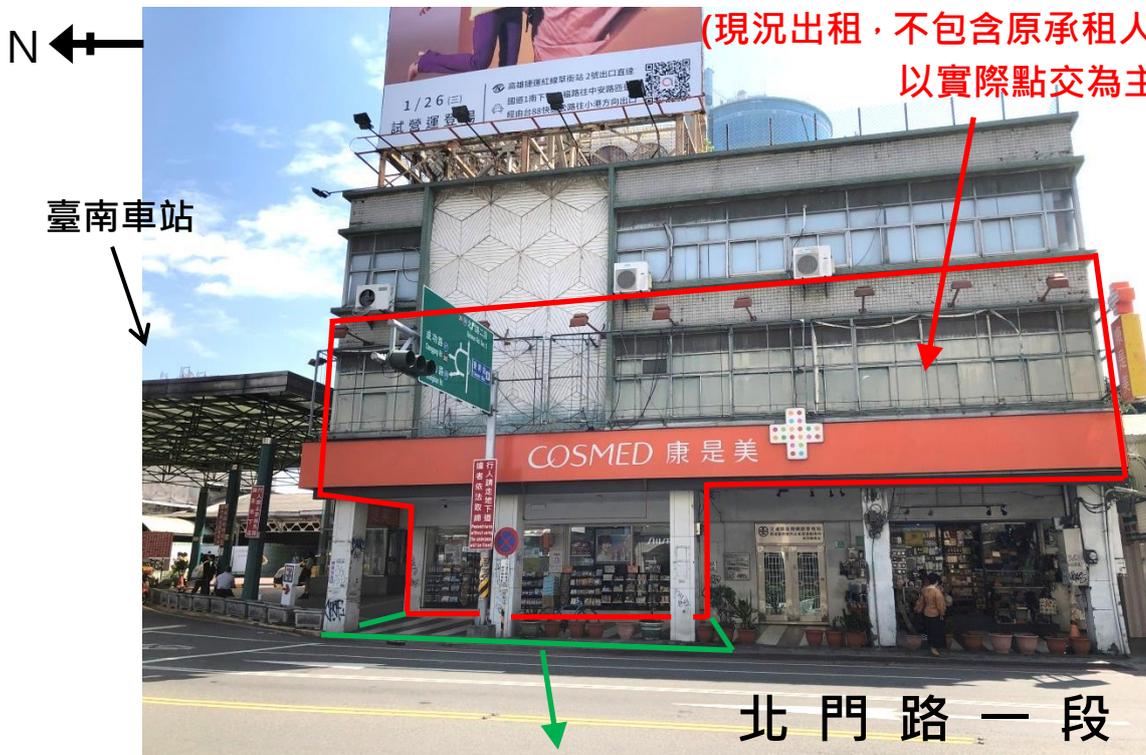

※騎樓(含柱子)非出租範圍，由得標人負責維護管理

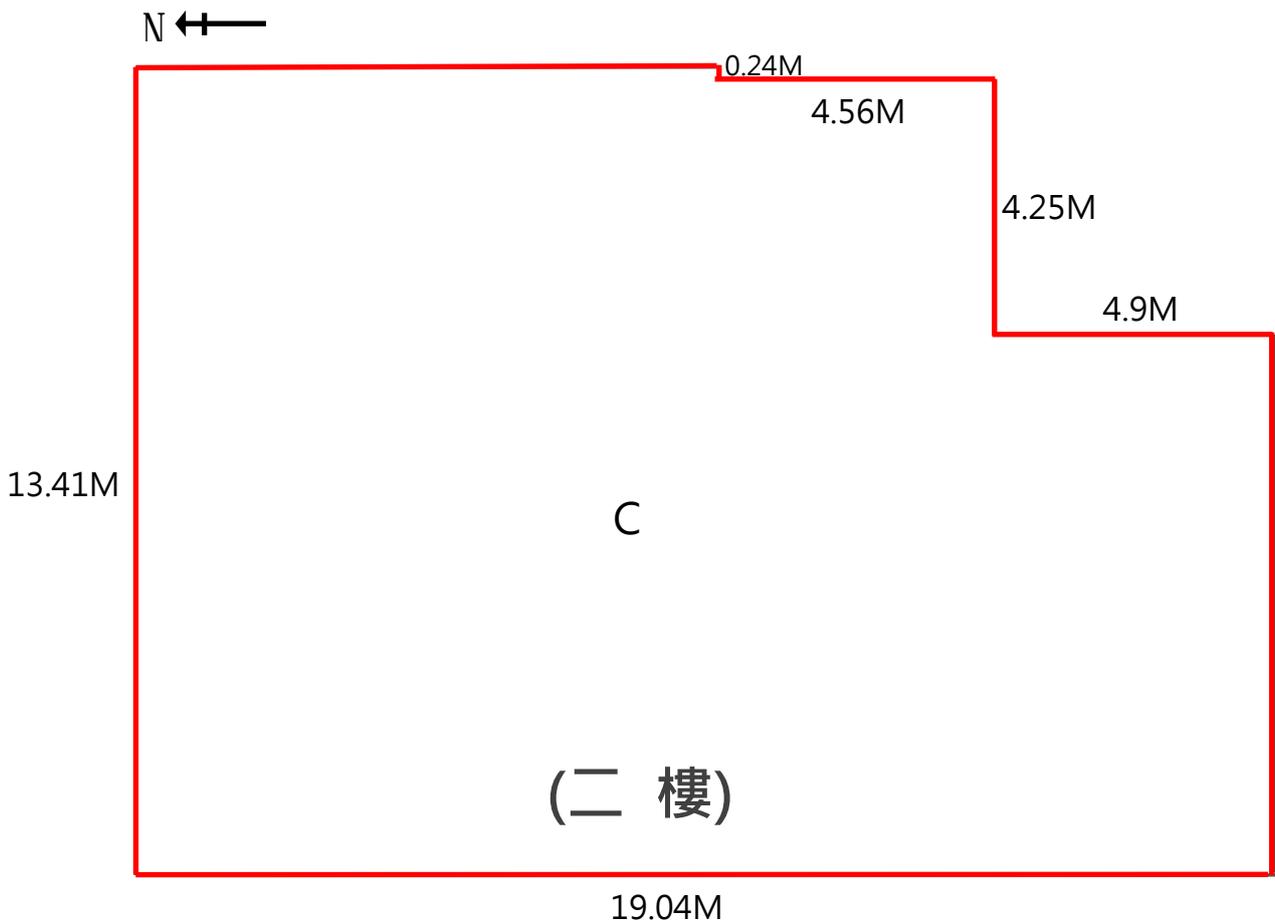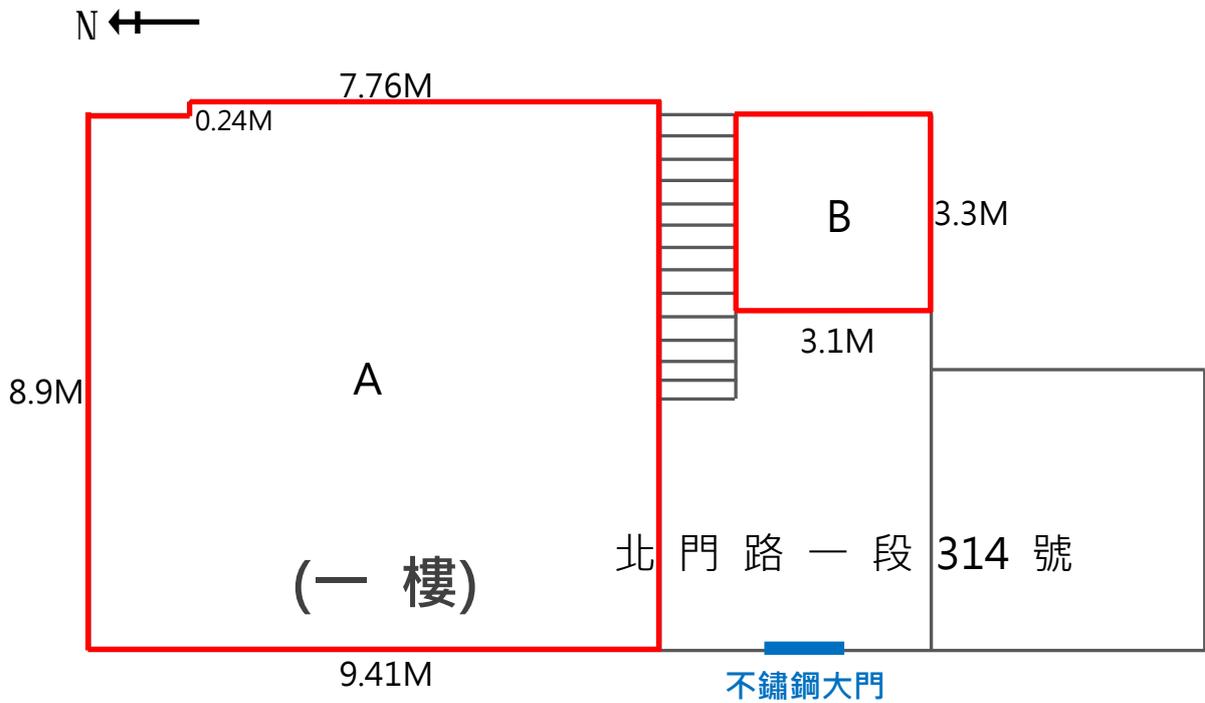

標租面積：

一樓：A+B=9.41×8.9+7.76×0.24+3.1×3.3≈95.84 m<sup>2</sup>

二樓：C=13.41×19.04-4.25×4.9-0.24×(4.56+4.9)=232.23 m<sup>2</sup>