

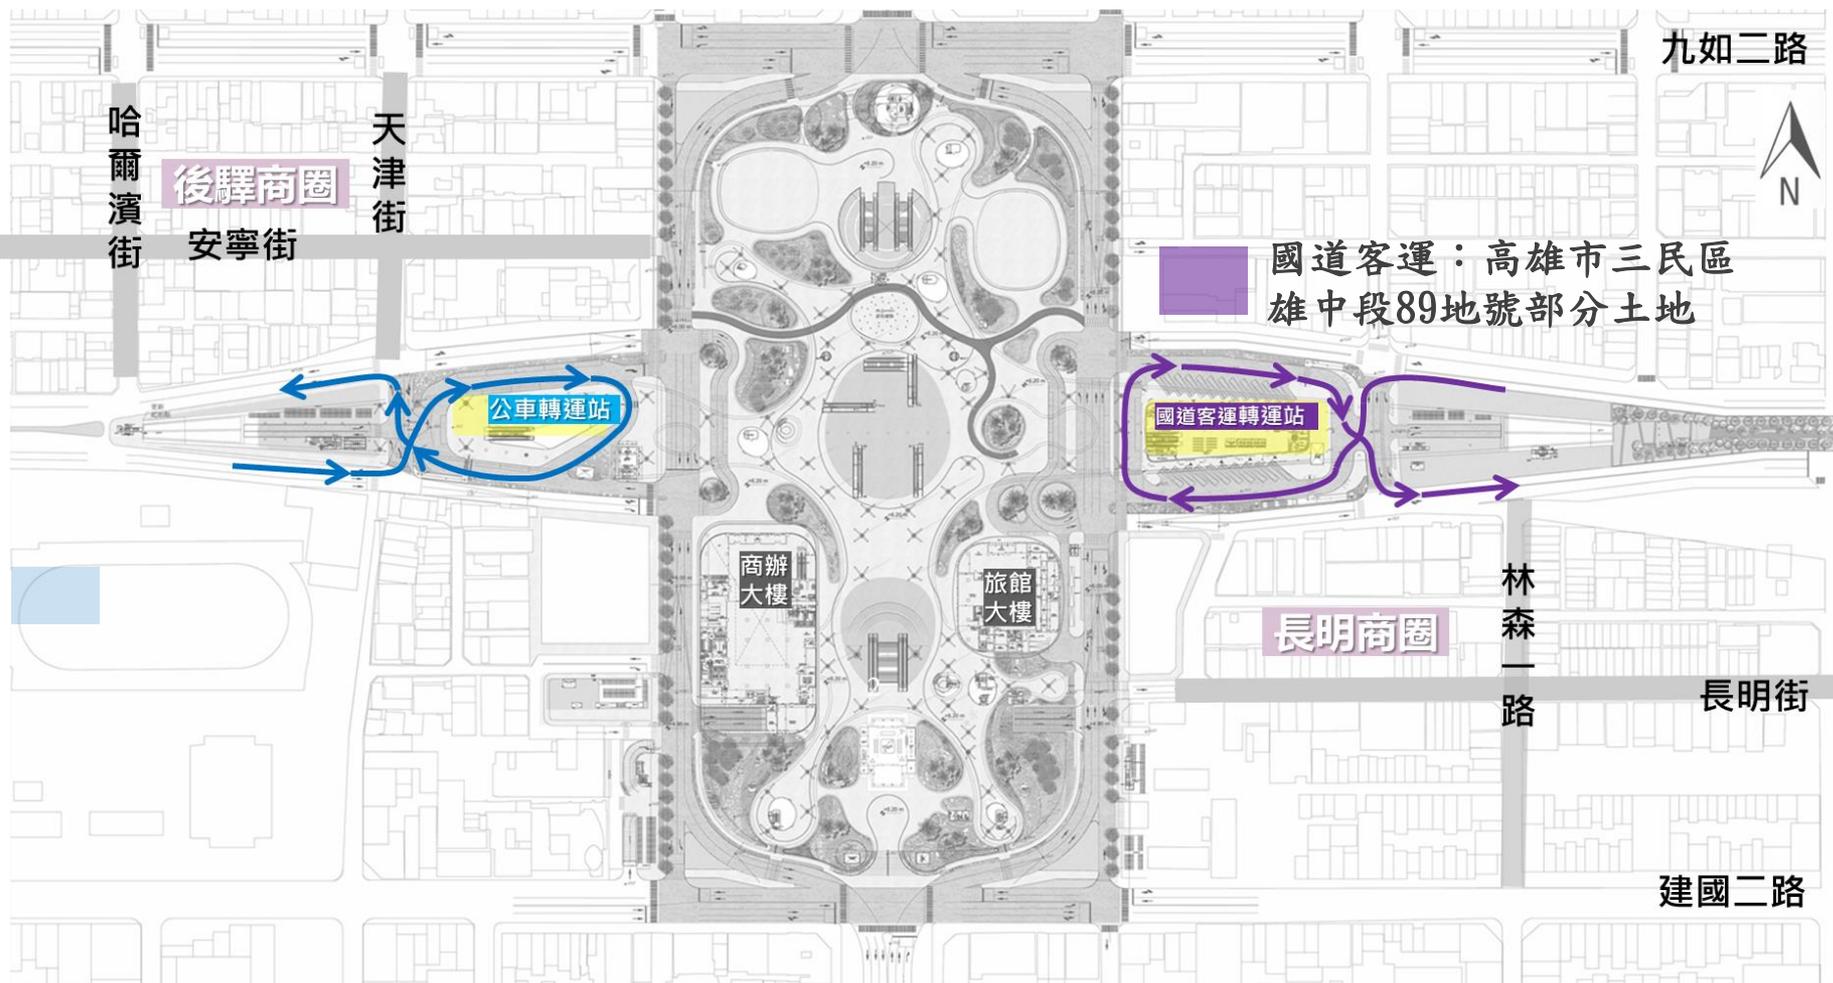


高雄國道客運轉運站房地案位置圖

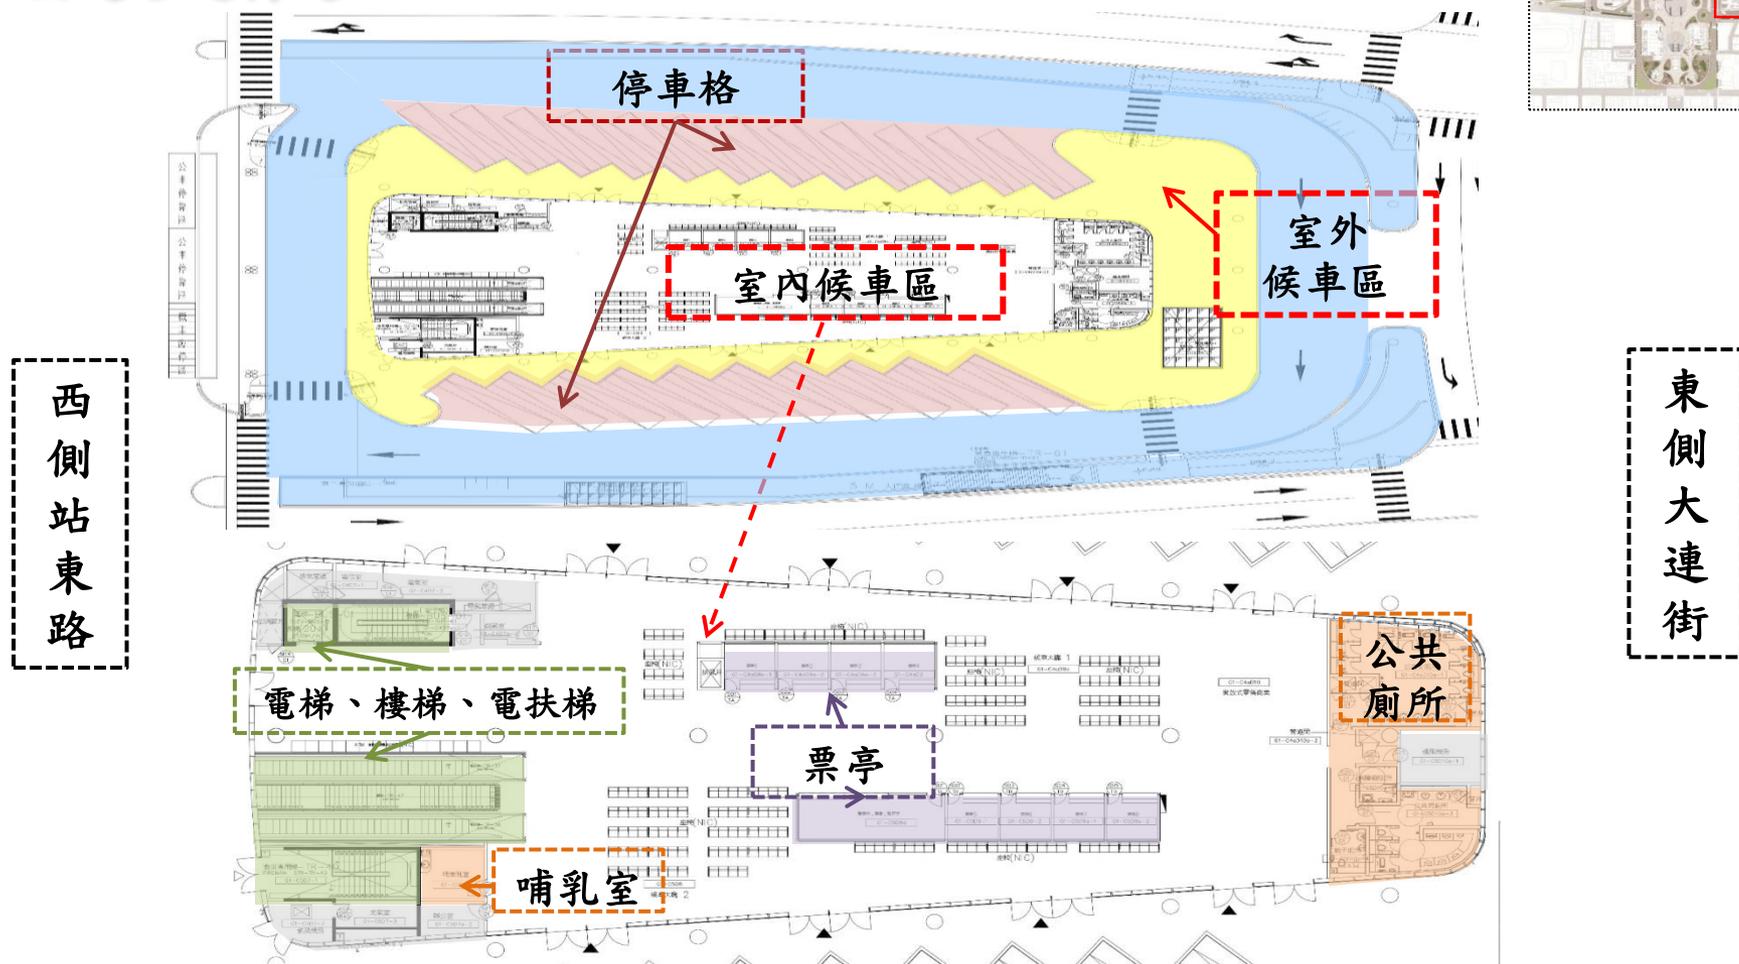

※本圖說資料僅供參考，實際以現況點交為準※

國道客運轉運站

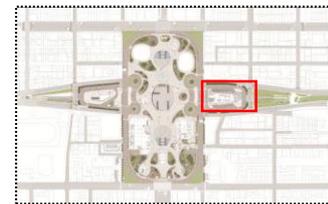

項目	室外			室內				合計	
	停車格	室外候車區	周圍道路 (含植栽及人行無障礙坡道)	樓梯/ 電梯/ 電扶梯	室內候車區 商業區	票亭	哺乳室 公共廁所		機房 辦公室 儲藏室
面積 (m ²)	1,261.55	1,344.59	3,239.5	165.38	1,104.61	112.69	147.29	126.6	7,502.21

高雄國道客運轉運站房地案 3樓玻璃帷幕、水箱間及機房位置圖




高雄國道客運轉運站房地案 3樓東側玻璃帷幕平面圖



面積：561.93m²

點交範圍不含澆灌機房
(12.47 m²，非承租人
使用範圍)，惟不得影
響相關單位使用及阻礙
進出。

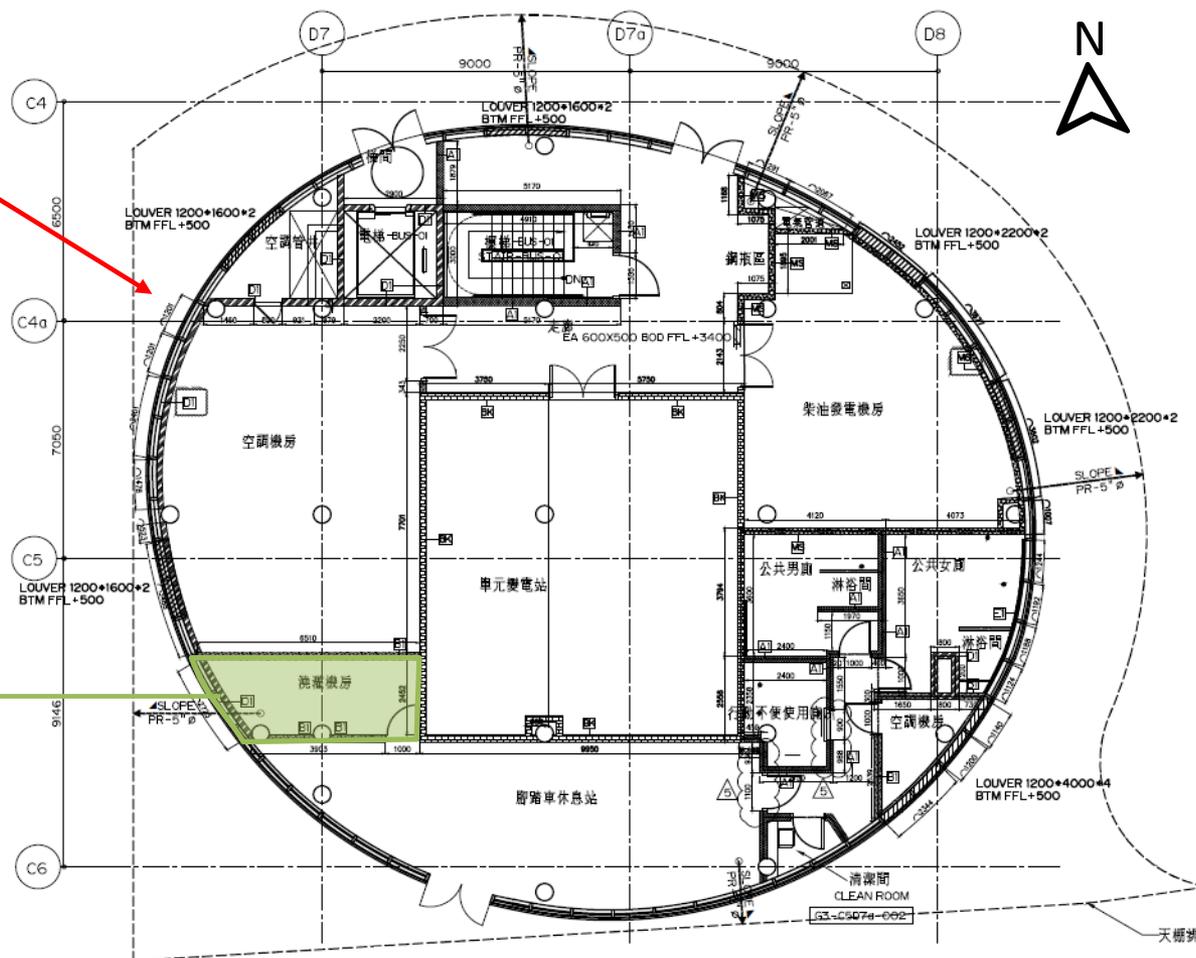

天棚排