

斗六市八德段1118地號部分土地(Q區)標租位置圖

面積660.28平方公尺



地籍圖謄本


斗六電謄字第004463號

土地坐落：雲林縣斗六市八德段1118地號共1筆

本謄本與地籍圖所載相符（實地界址以複丈鑑界結果為準）

北 資料管轄機關： 雲林縣斗六地政事務所
本謄本核發機關： 雲林縣斗六地政事務所
中華民國 115年01月14日10時29分

主任：陳青香

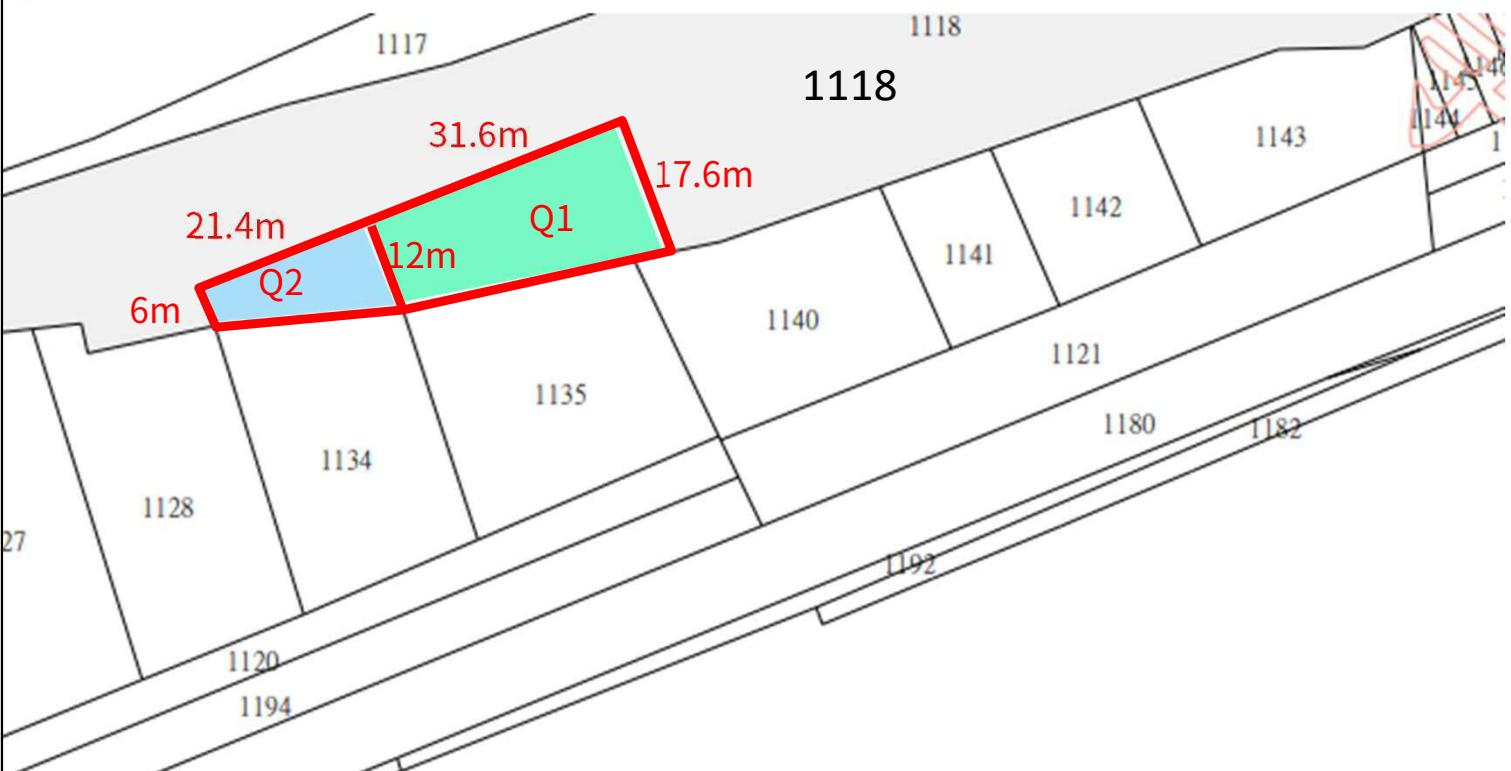

標租面積 = Q1 (Q1 面積) + Q2 (Q2 面積) = 660.28m²

Q1 (Q1 面積) = (6m + 12m) x 21.4m ÷ 2 = 192.6m²

Q2 (Q2 面積) = (12m + 17.6m) x 31.6m ÷ 2 = 467.68m²