

雲林縣斗六市八德段1118地號部分土地(K1區)標租位置圖

面積46.2平方公尺



【本圖說為示意圖，實際出租範圍以現場點交為主】

地籍圖謄本

斗六電謄字第004463號

土地坐落：雲林縣斗六市八德段1118地號共1筆

本謄本與地籍圖所載相符（實地界址以複丈鑑界結果為準）



資料管轄機關：雲林縣斗六地政事務所

本謄本核發機關：雲林縣斗六地政事務所


中 華 民 國 115年01月14日10時29分

主任：陳青香



雲林縣斗六市八德段1118地號土地K1區

面積 $11.55 \times 4 = 46.2 \text{ m}^2$

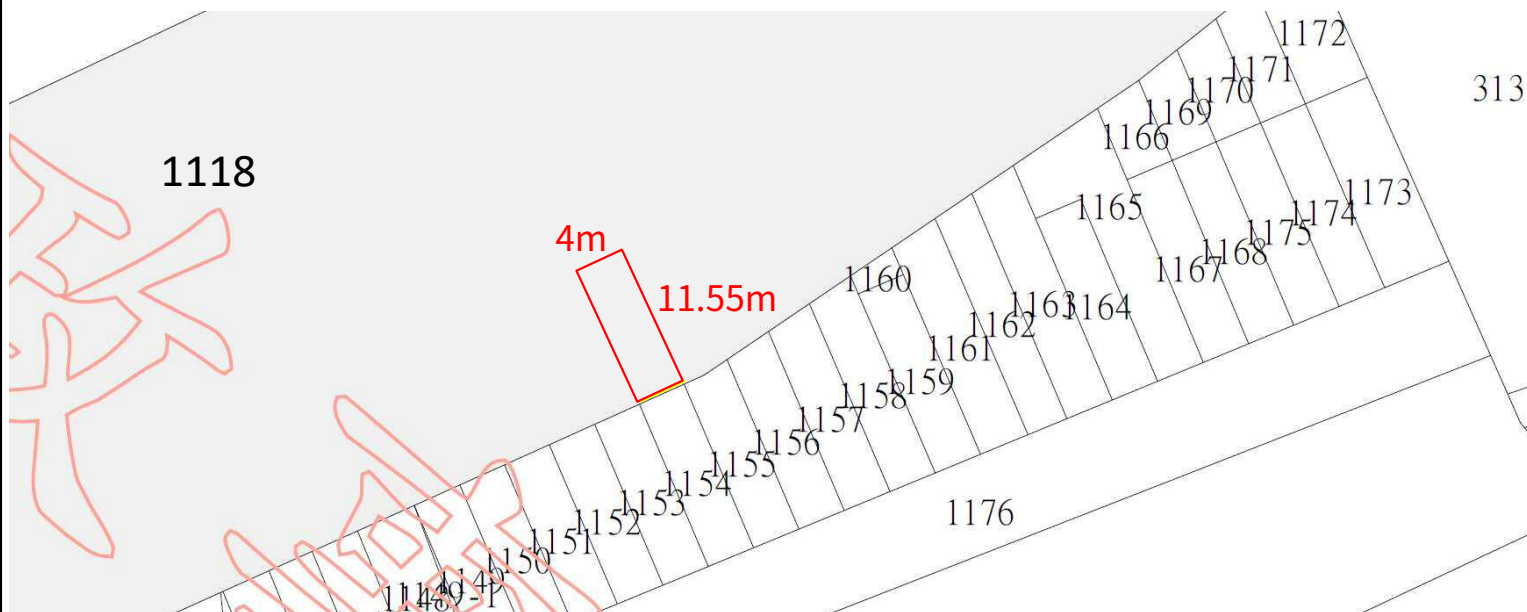

承租人如欲經由斗六市八德段1162地號之私人土地與對外道路聯結者，應自行協調該地所有權人，本公司不負有提供通行該地之契約義務。