


本公司經管嘉義市黑金段20-119、20-168及20-120、20-175地號
部分土地(面積995.74平方公尺)標的圖

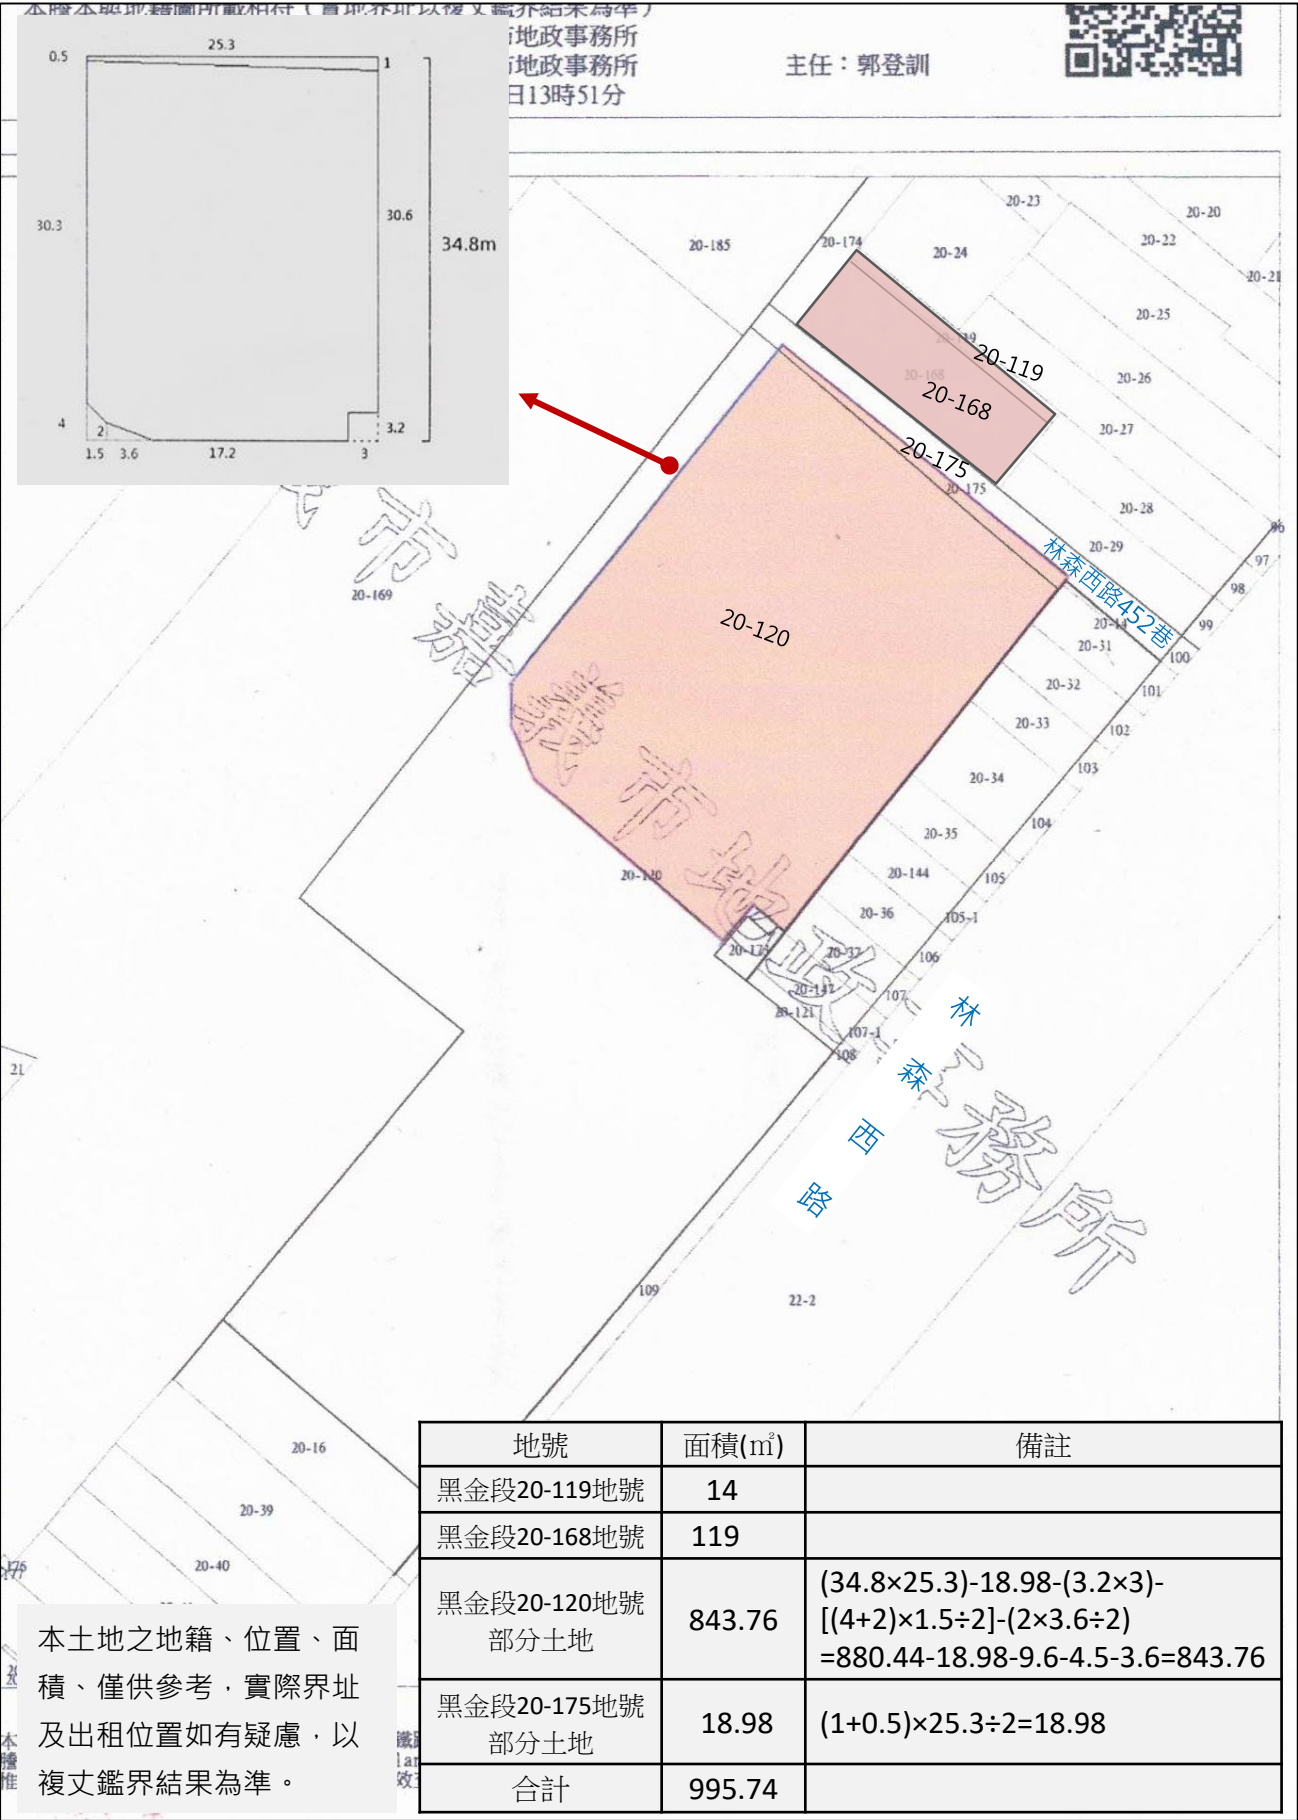

說明：本租賃標的物以點交時土地現狀出租(不含原承租人設施、設備等地上物)

租賃標的-1-嘉義市黑金段20-120、20-175地號部分土地



租賃標的-2嘉義市黑金段20-119、20-168地號土地

