
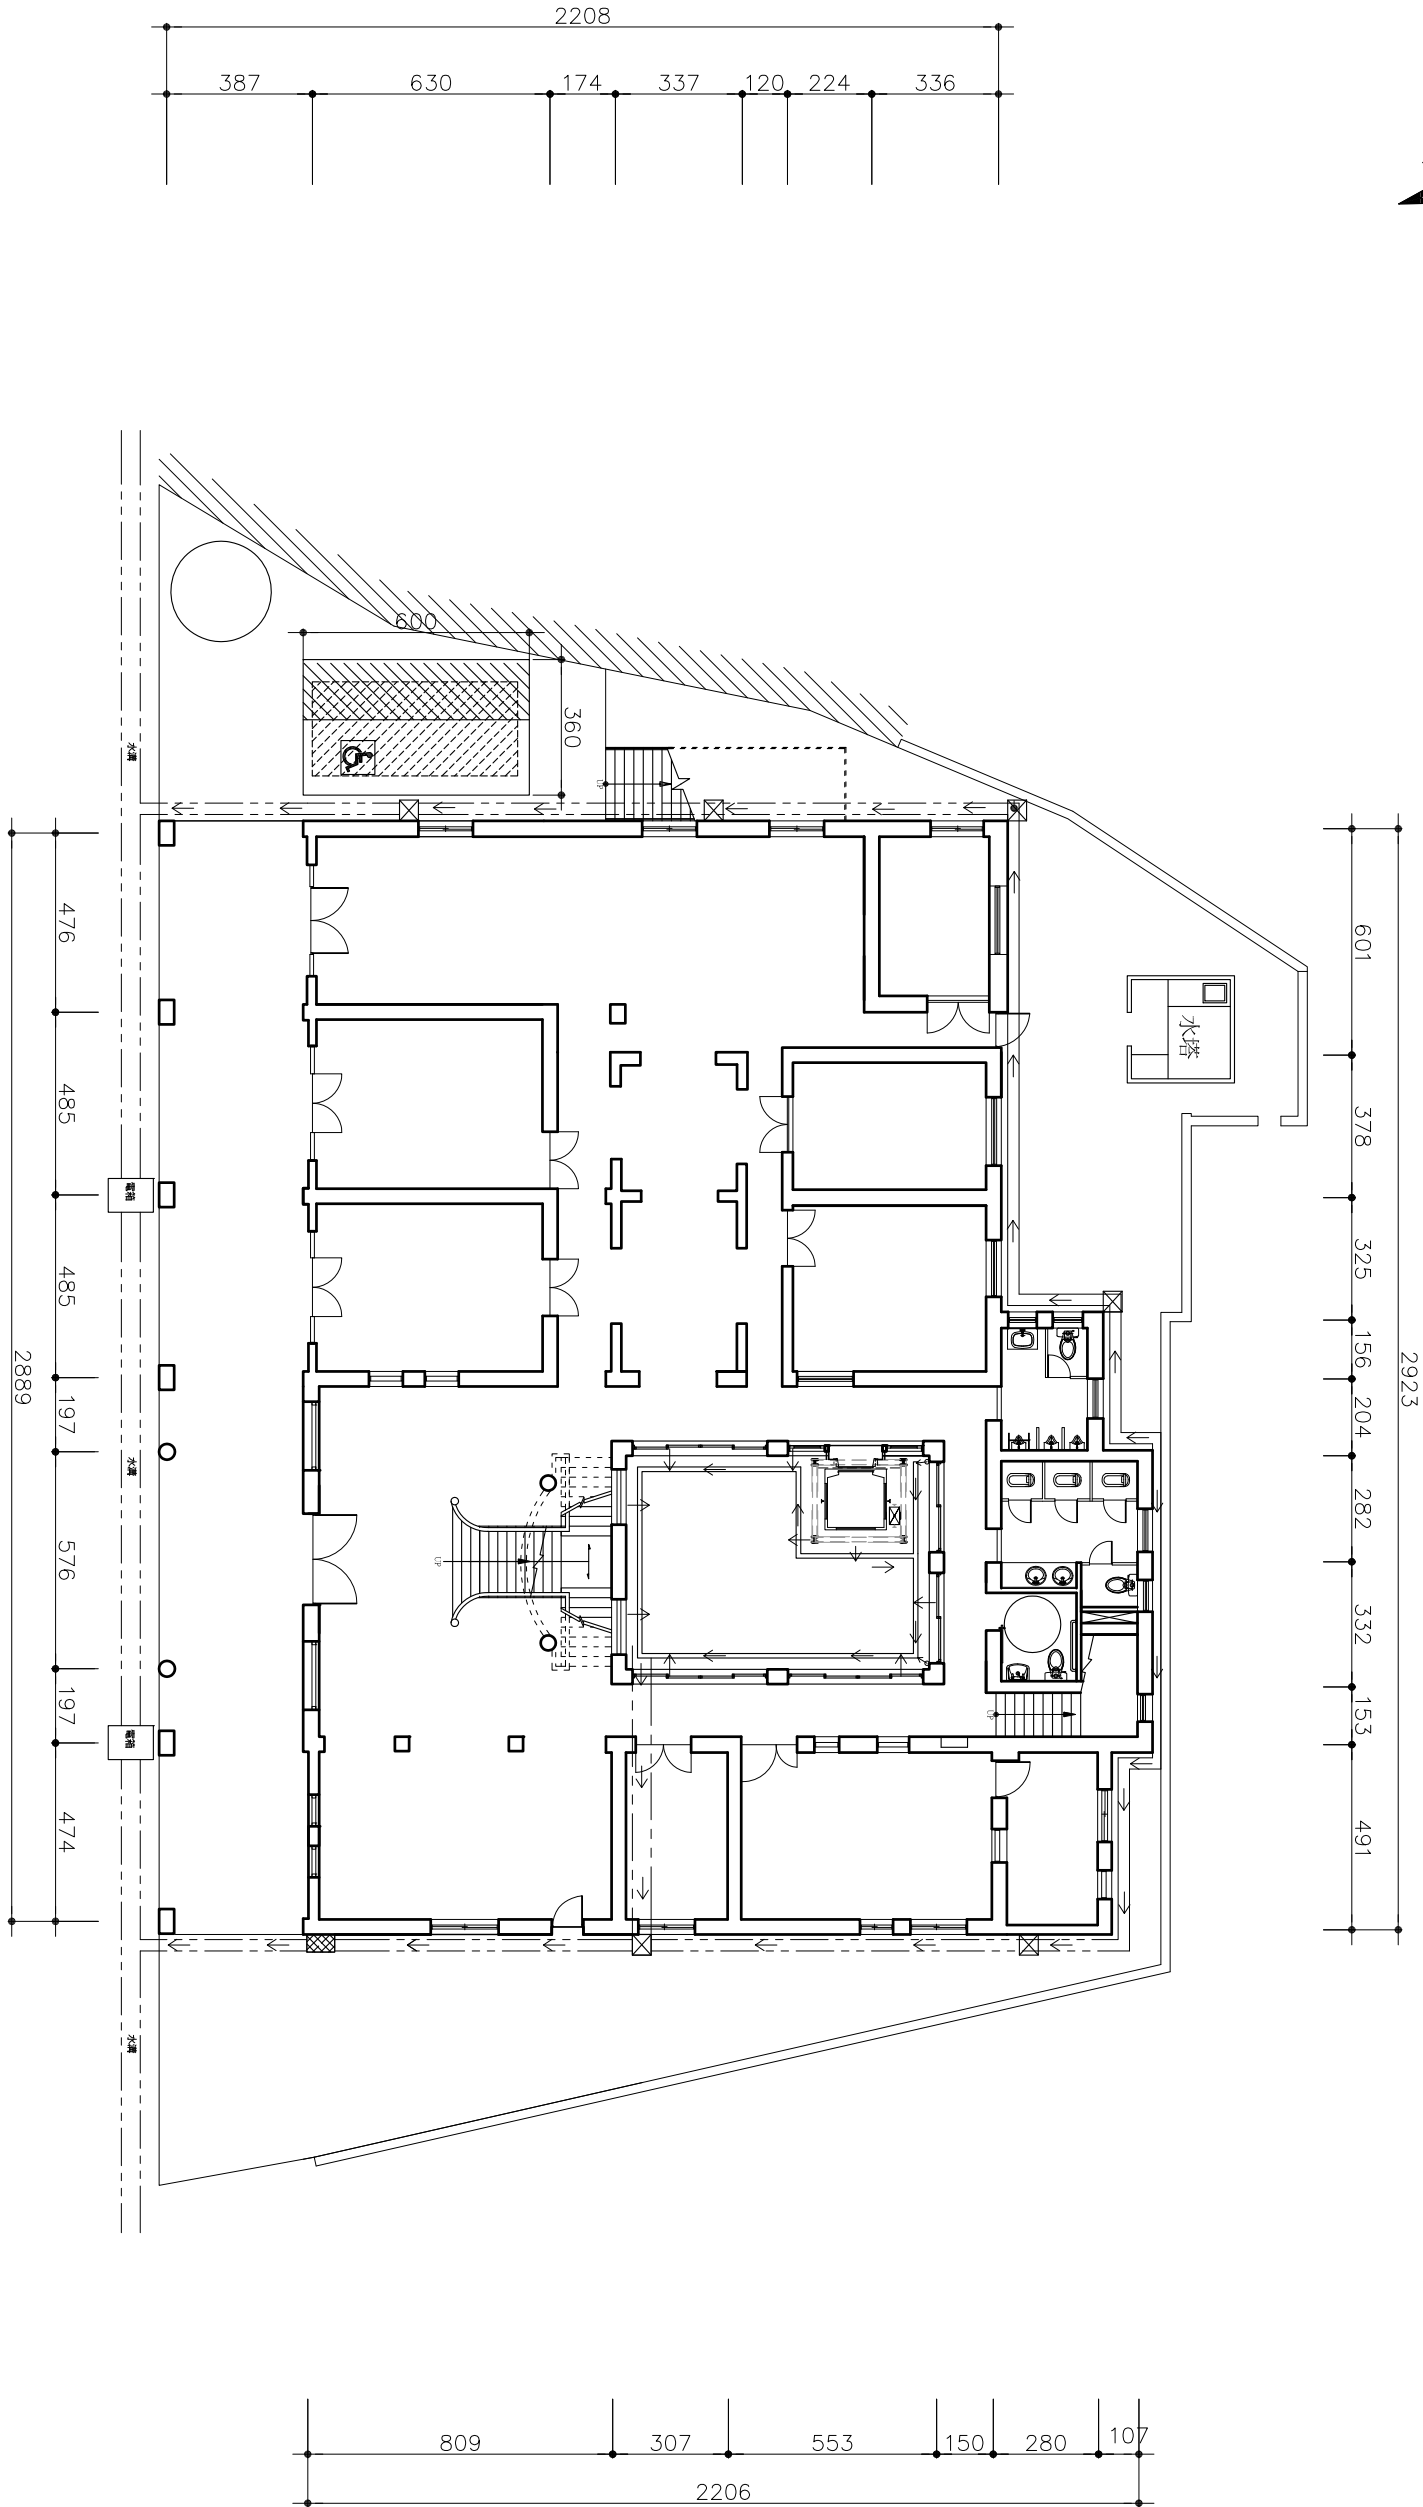


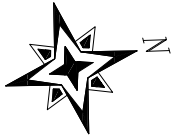

一樓修復配置圖 S:1/200

一樓修復配置圖

彰化縣縣定古蹟彰化鐵路醫院
(原高實閣)修復工程
變更設計

起造人及承造人

遵守事項

1. 本圖為本設計之第一版，凡有修改，應經設計人同意後，方可修改。
2. 本圖為本設計之第一版，凡有修改，應經設計人同意後，方可修改。
事務所

張義震建築師事務所

單位	CM
比例	A3:1/200 A1:1/100
日期	104.08
變更設計	修改內容
次數	106.05
設計	
校對	
核准	
圖號	張號
5	5
A1	122
業務號	