


本局經管嘉義市車店段車店小段 70、71 地號 A 區土地標租平面圖

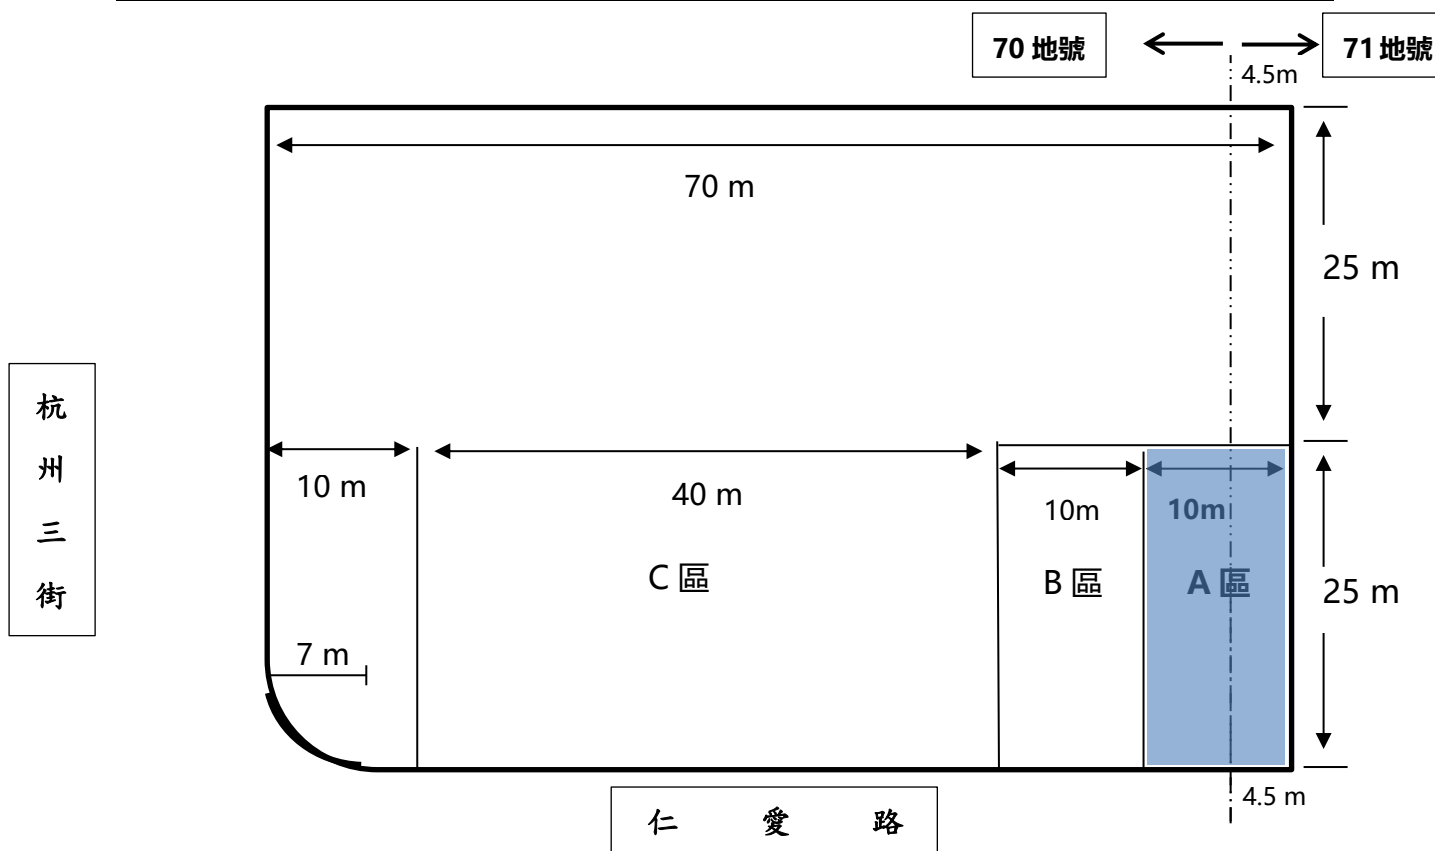

圖例 出租位置 面積計算 (單位: m)

車店段車店小段 70、71 地號 A 區 = $10 \times 25 = 250 \text{ m}^2$

(車店段車店小段 70 地號 137.5 m^2 ; 71 地號 112.5 m^2)

備註：本土地之地籍、位置、面積僅供參考，實際地界及出租位置如有疑慮應以鑑界結果為準。

本局經營嘉義市車店段車店小段 70、71 地號 A 區土地(面積 250 平方公尺)標的圖

