

# 瑞穗站西站旅運販賣空間位置圖




兩邊牆壁上各有一個電箱，故退縮一塊綠色磁磚寬度



扣除樓梯下方4塊磁磚無法利用的面積

瑞穗站西站旅運販賣空間平面圖

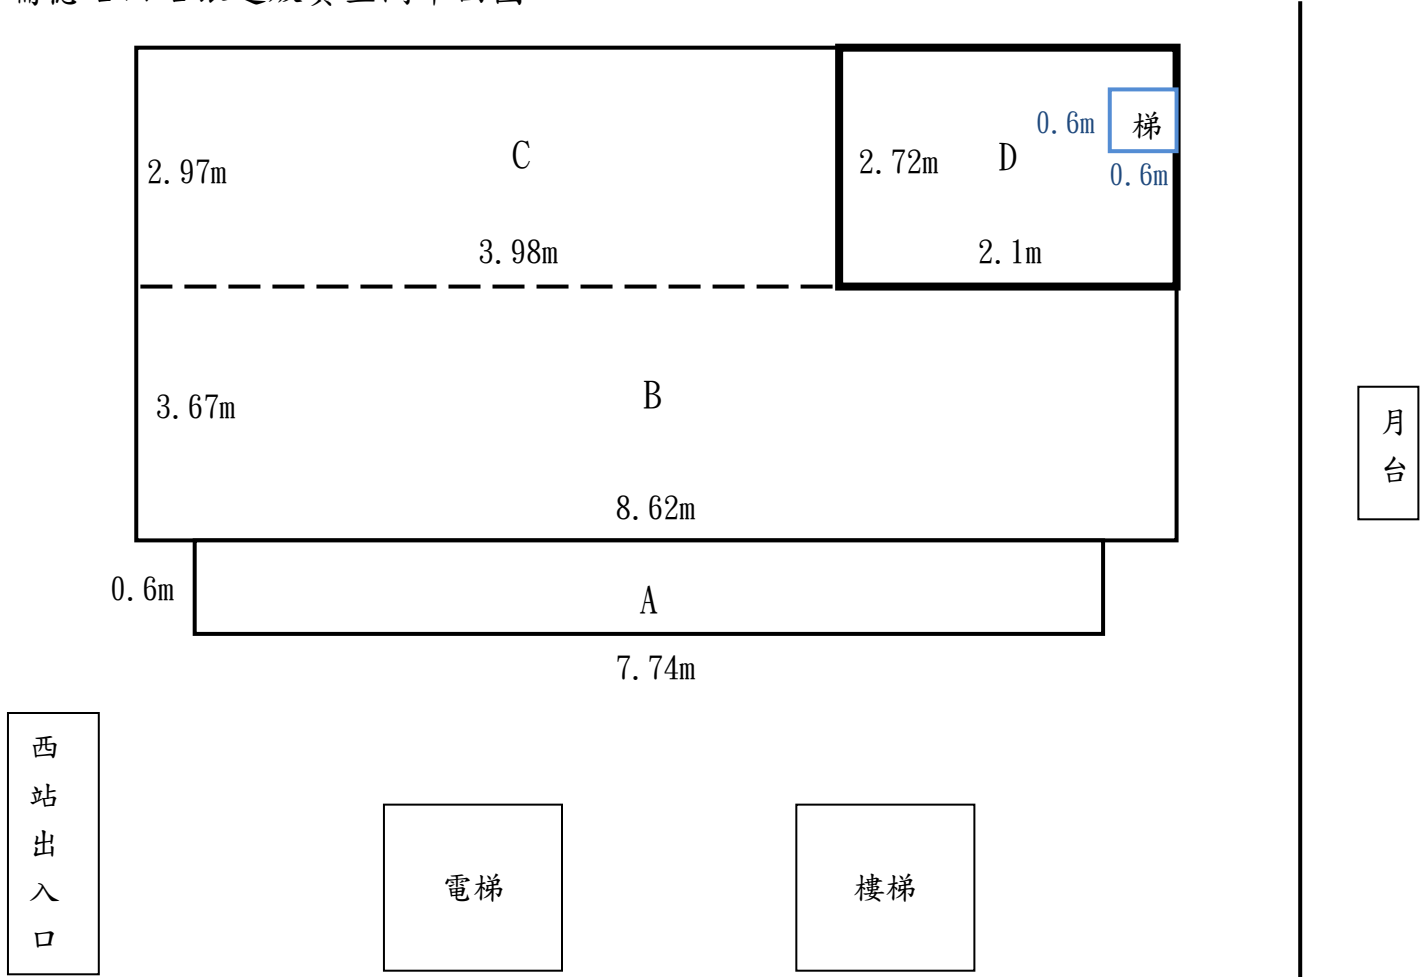

旅運空間綠色磁磚:0.6\*0.6
  儲藏室灰白色磁磚:0.3\*0.3

(單位:公尺)

$A : 7.74 * 0.6 = 4.644$        $B : 8.62 * 3.67 = 31.6354$   
 $C : 3.98 * 2.97 = 11.8206$      $D : 2.72 * 2.1 - 0.6 * 0.6 = 5.352$

總面積=A+B+C+D≒53.5 平方公尺(約 16 坪)

車站地址：花蓮縣鄉瑞穗鄉瑞穗村四維街 13 號

土地坐落：花蓮縣瑞穗鄉瑞新段 0813-0000 地號。

使用分區：鐵路用地(本案無多目標使用計畫)

(乙方須自行申設水電、裝修、相關執照及許可等營運準備)

\*本圖說僅為示意圖，標的實際情形及比例請至現場查看。