


宜蘭縣羅東鎮信義段 307 地號部分土地位置圖



宜蘭縣羅東鎮信義段 307 地號部分土地現場照片

標的 1

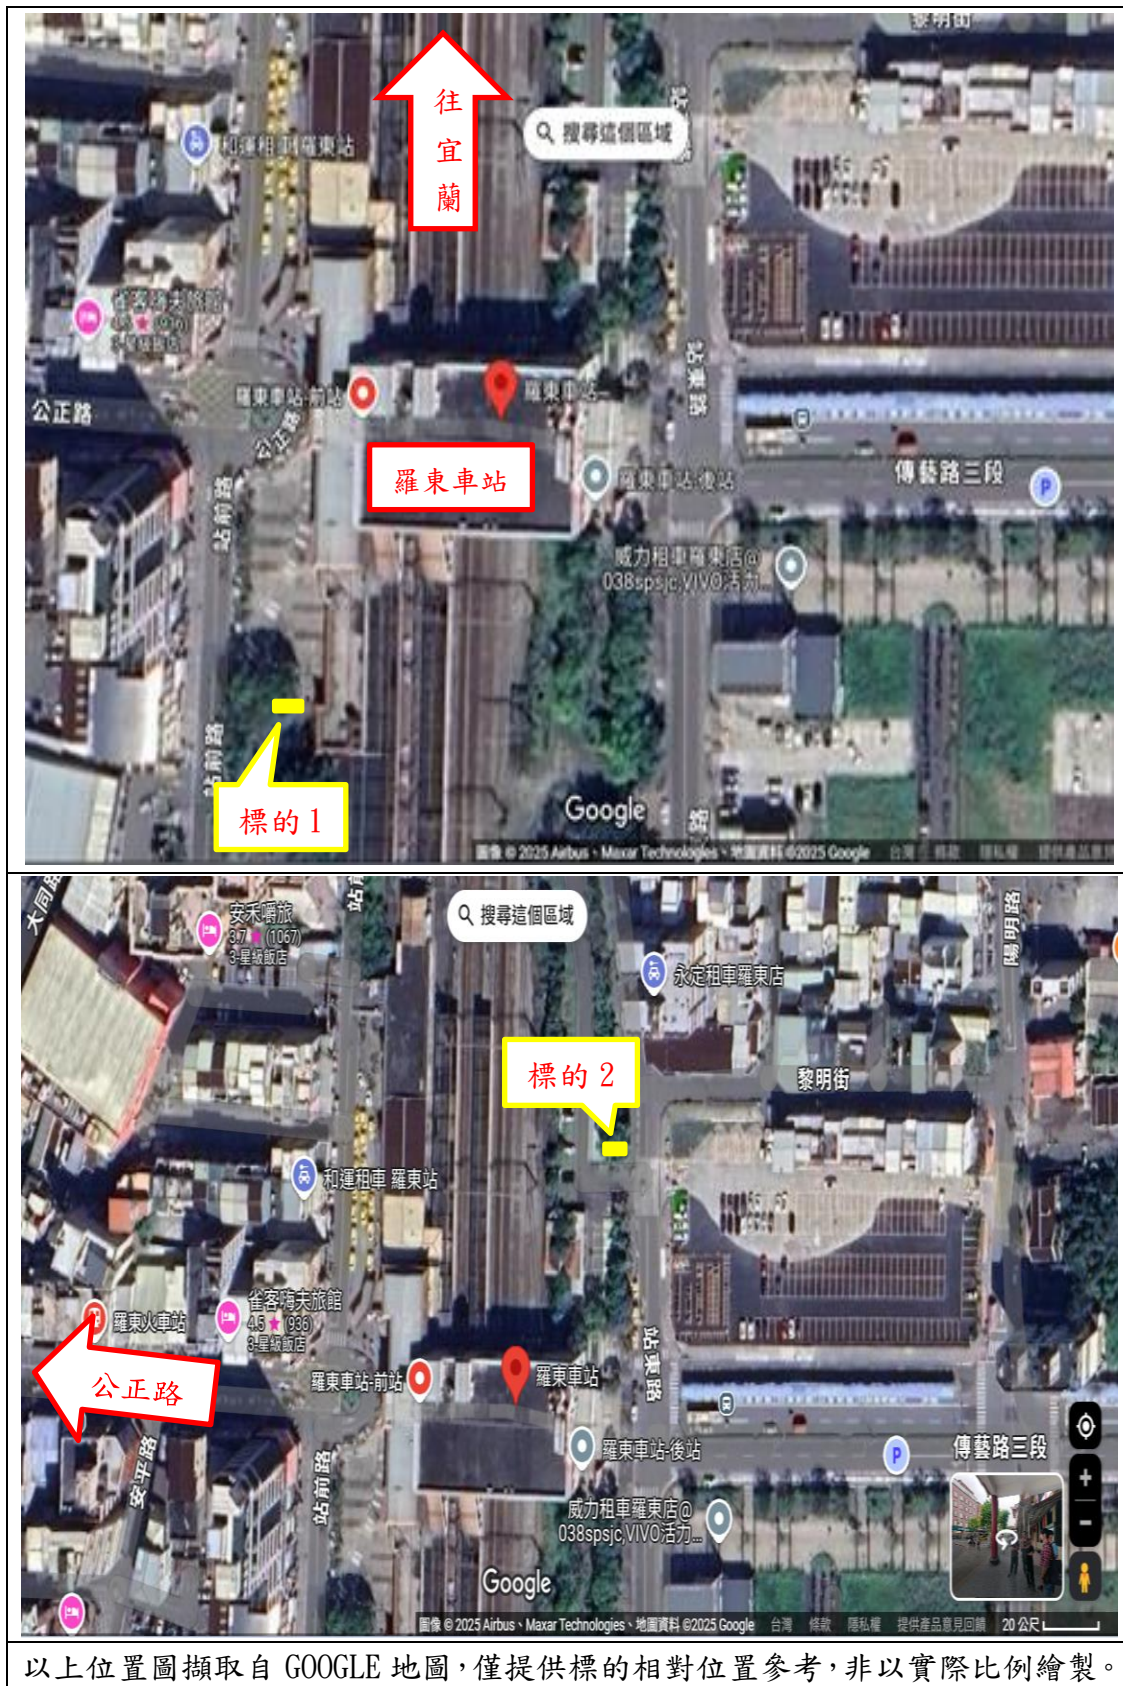

前站廣場區，面積 4.2 平方公尺。

標的 2



標的 2



後站停車旁，面積 11.9 平方公尺。

本租賃標的以實際點交時之現狀出租，不含原承租人所有之設備。

本標的限電動車充電站、換電站使用，不得作其他用途。