



出租區域示意圖(紅色框線範圍)：

車站北側(潭秀段 890-2 地號) 1216.2 平方公尺

車站南側(潭陽段 564 地號)664 平方公尺

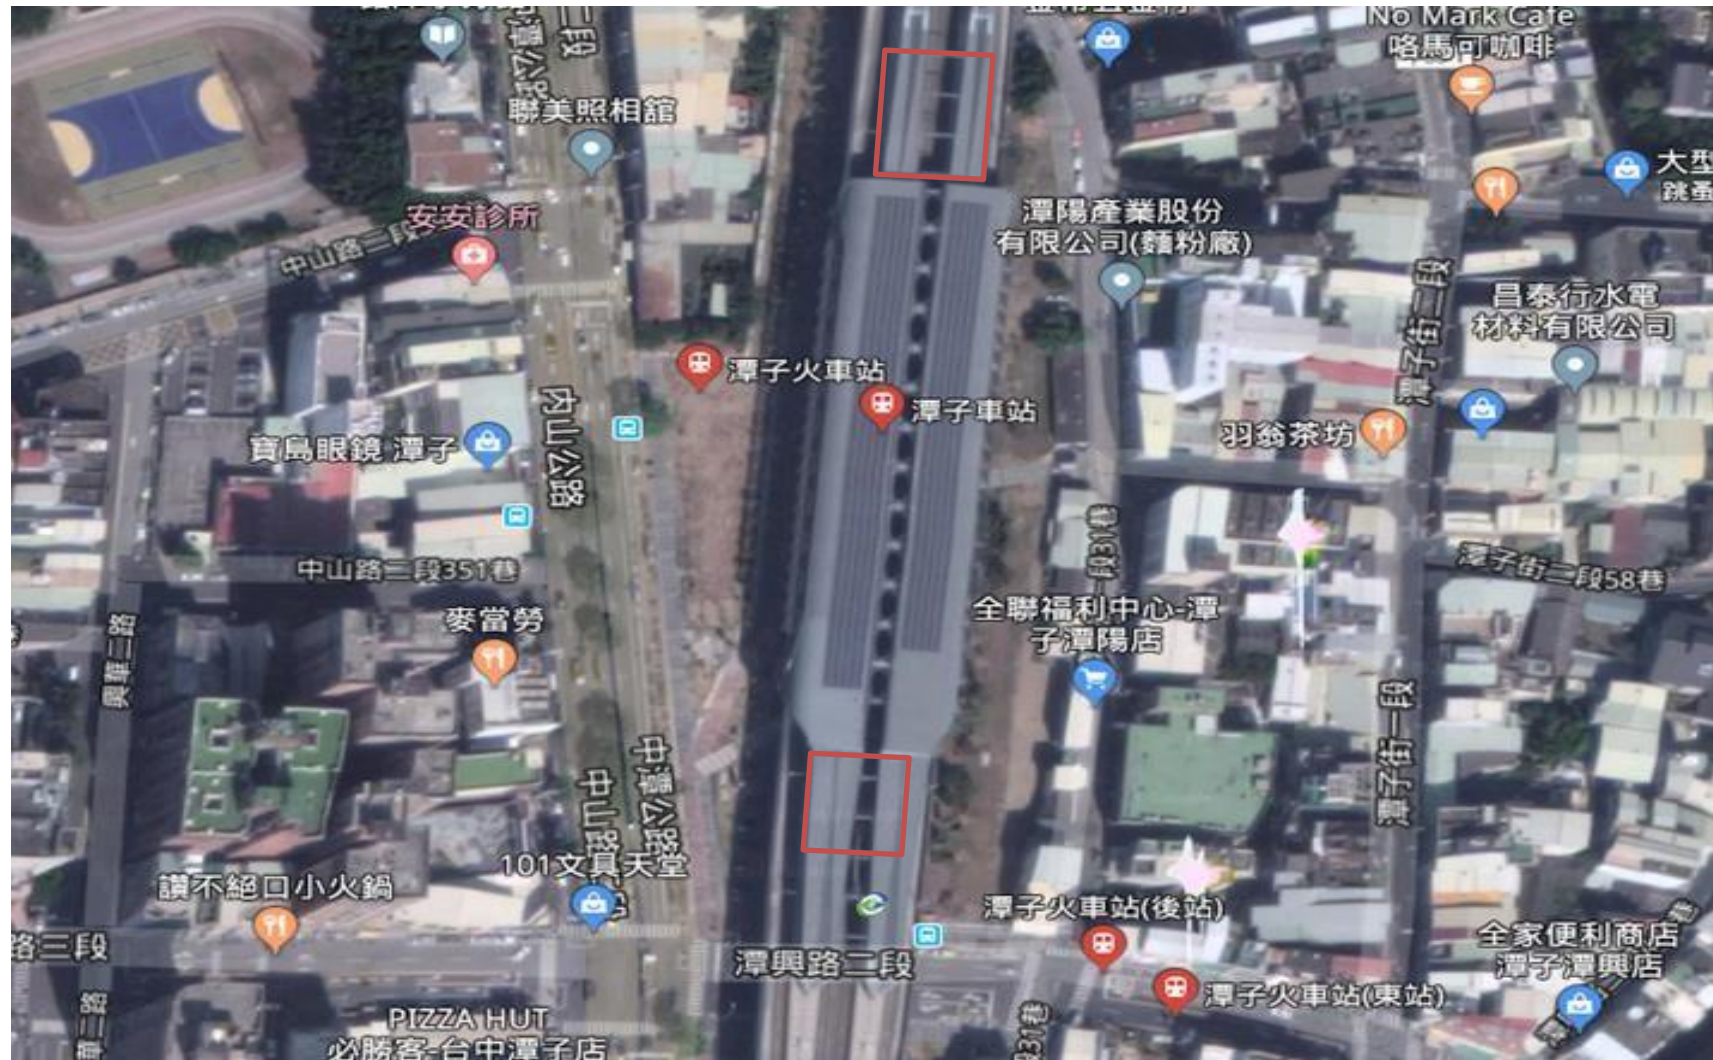

北
↑

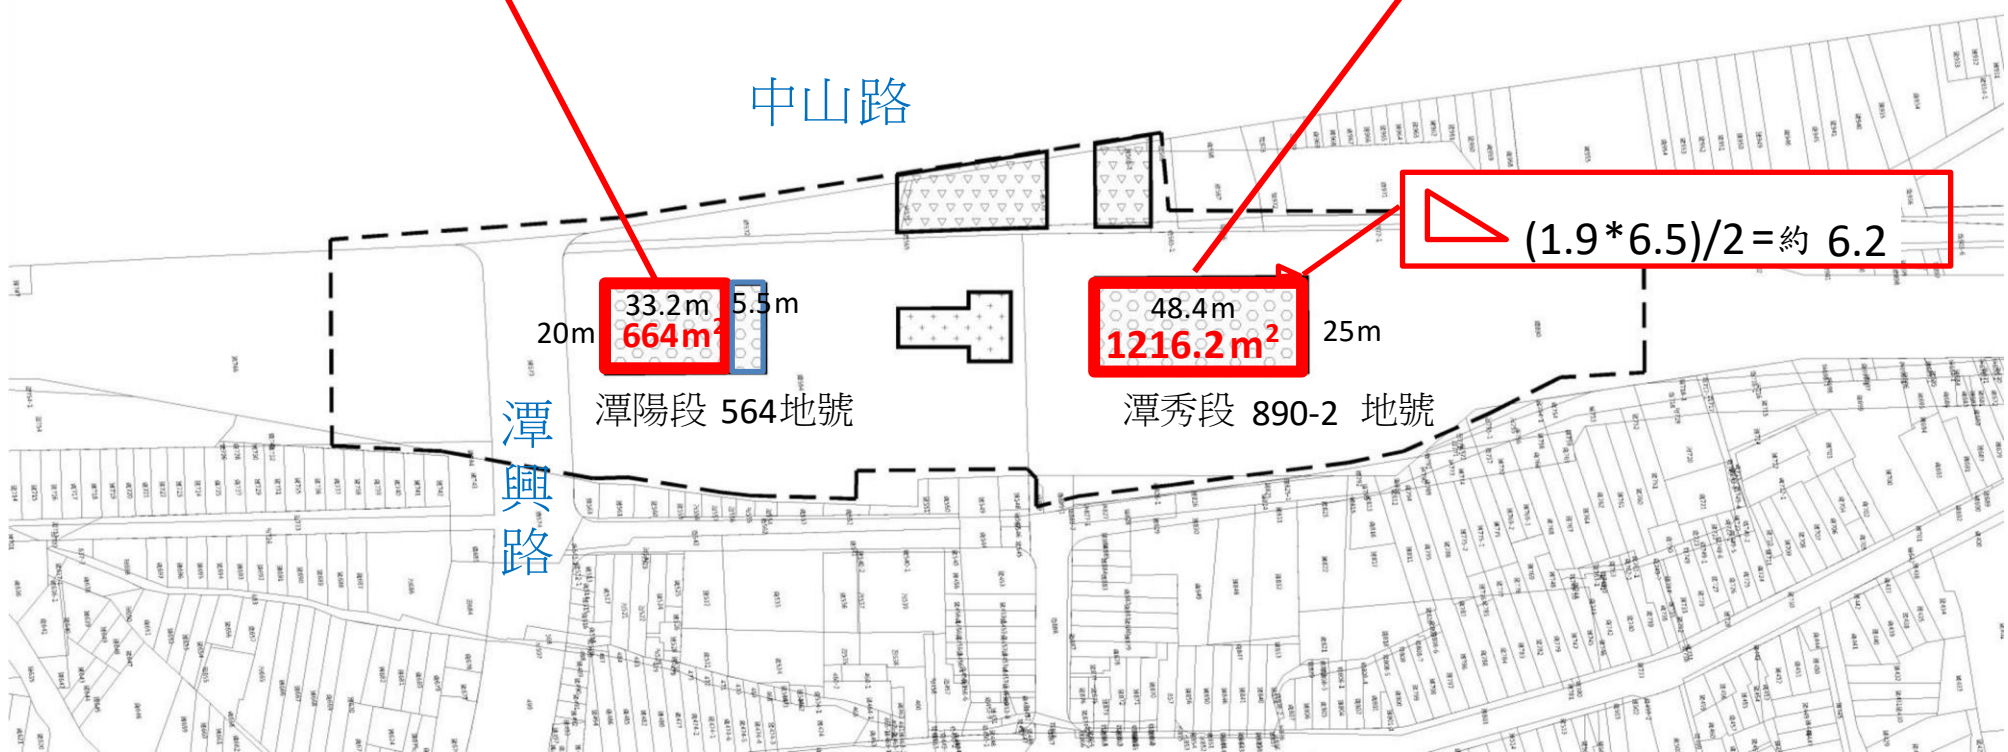

標的現況-車站北側(潭秀段 890-2 地號)含綠覆地植栽
1216.2 平方公尺



標的現況-車站南側(潭陽段 564 地號)不含公共藝術區
664 平方公尺

