


臺東縣關山鎮博愛路 21 號（原關山站長宿舍）擬標租照片及位置圖
照片



位置圖

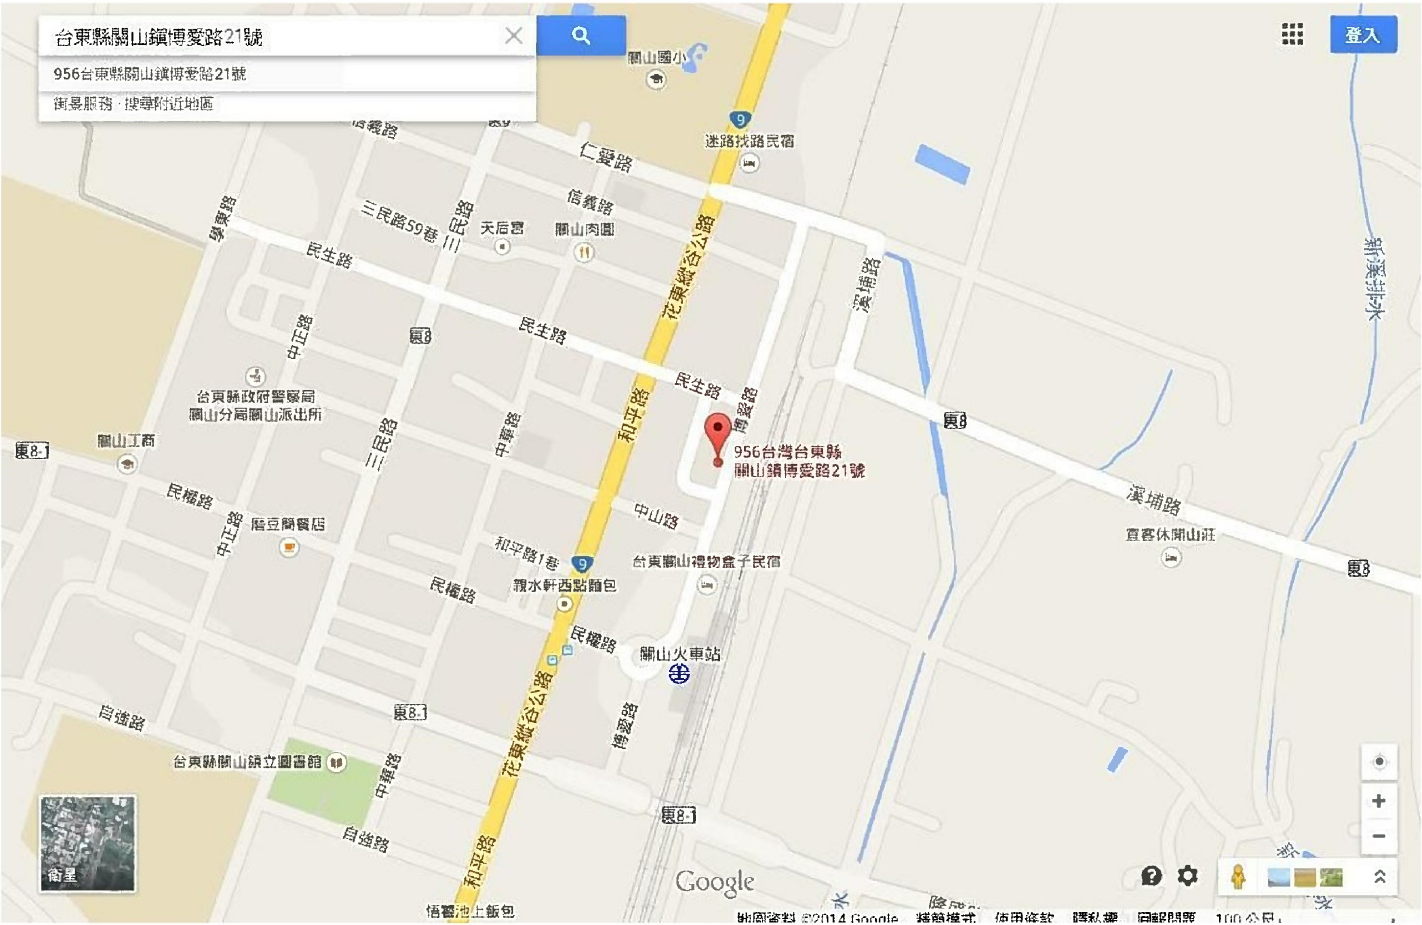

臺東縣關山鎮博愛路 21 號房地（原關山站長宿舍）擬標租位置面積圖

←往池上、花蓮

往關山車站、臺東→

關山舊站

博愛路

（往關山車站→）

倉庫

中山路

建物：54.53m²

附屬建物(倉庫)：1.71 m²

土地：361 m² (空地：304.76 m²)

(※依據建物登記謄本及建物平面圖辦理)