
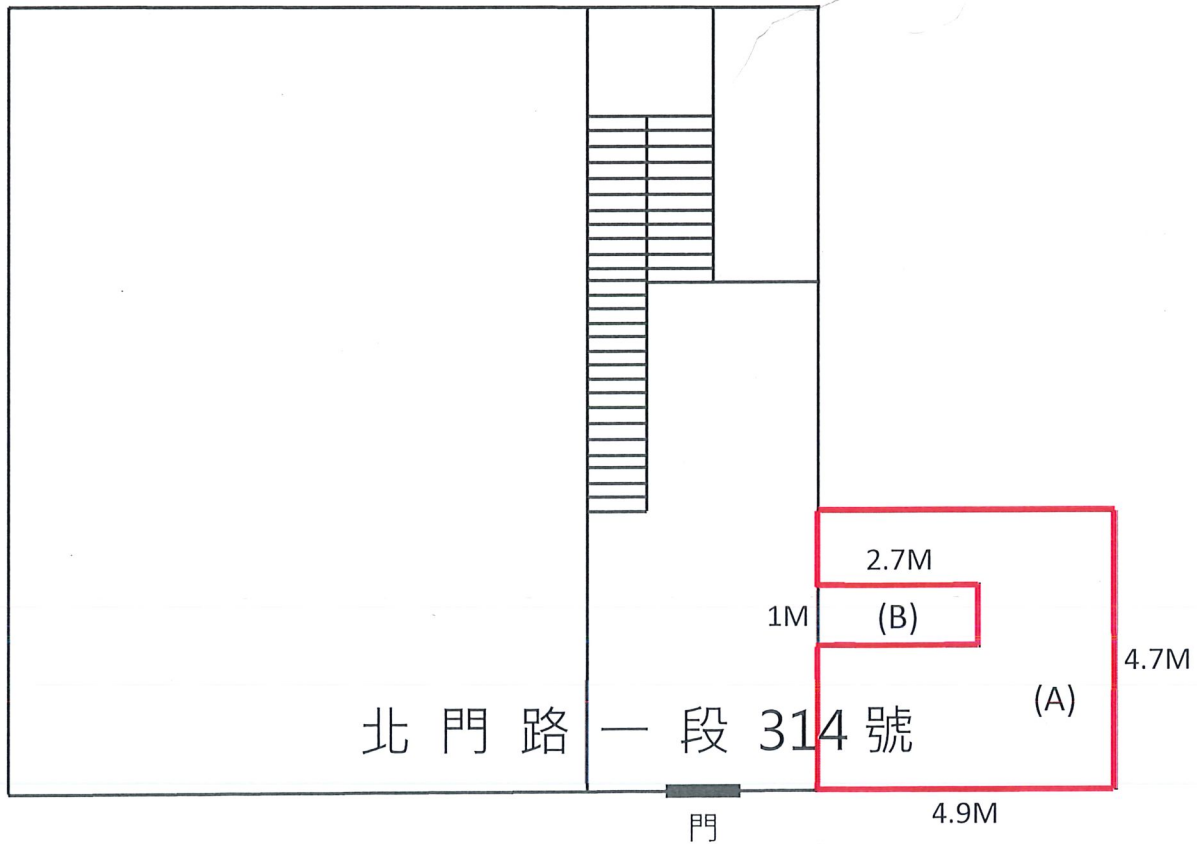


# 臺南市東區北門路一段 314 號一樓房地 標租位置圖

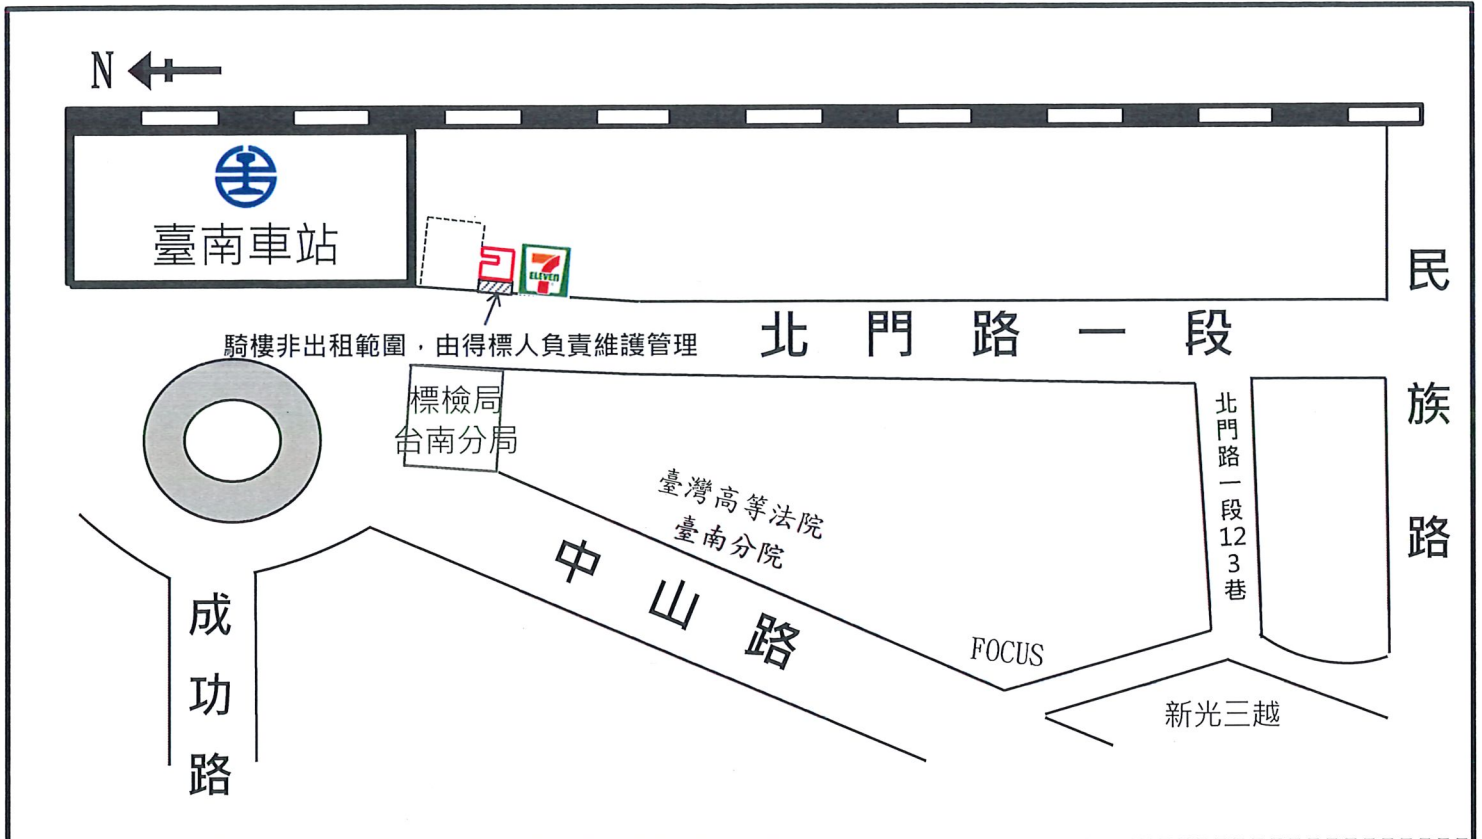

擬標租面積：

$$(A)-(B)=4.9 \times 4.7 - 2.7 \times 1 = 23.03 - 2.7 = 20.33 \text{ m}^2$$

※本圖為概略示意，實際比例以現場為主



騎樓非出租範圍，由得標人負責維護管理