


標的圖及面積計算

苗栗市文峰段1596、1597地號部分土地各48.975m²、5.625m²共計54.6 m²

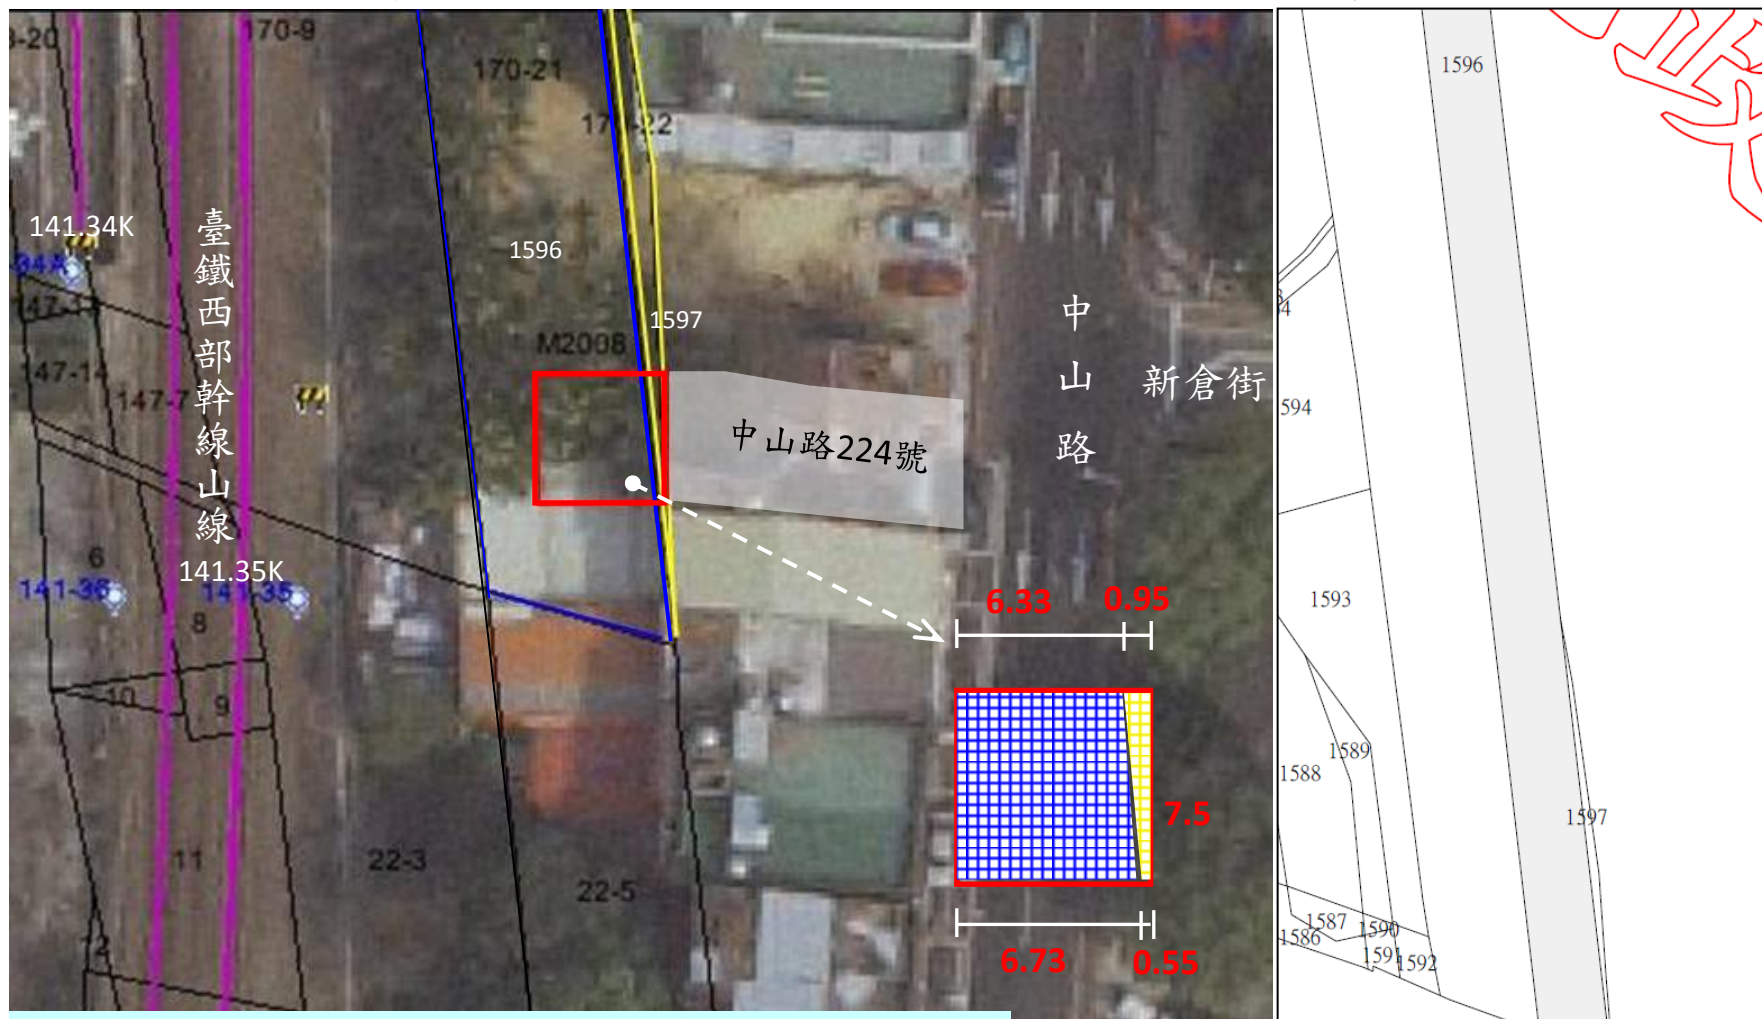

圖例:(104年4月地籍重測,重編為文峰段)

- 文峰段1596地號(重測前社寮岡段170-21地號)
- 文峰段1597地號(重測前社寮岡段170-22地號)
- 標租標的

面積計算:

- 1596地號: $(6.33 + 6.73) \times 7.5 / 2 = 48.975 \text{ m}^2$
- 1597地號: $(0.95 + 0.55) \times 7.5 / 2 = 5.625 \text{ m}^2$

標的照片

本局西部幹線山線(141.34~141.35K)東側與
苗栗市中山路224號屋後間土地



現況出租。標的出入需經第三人之房地，
得標人須自行協調取得通行權，與本局無涉。
投標者請審慎評估，確實合於使用再行投標。