


新竹站旅運販賣空間標的平面位置圖及現場圖示

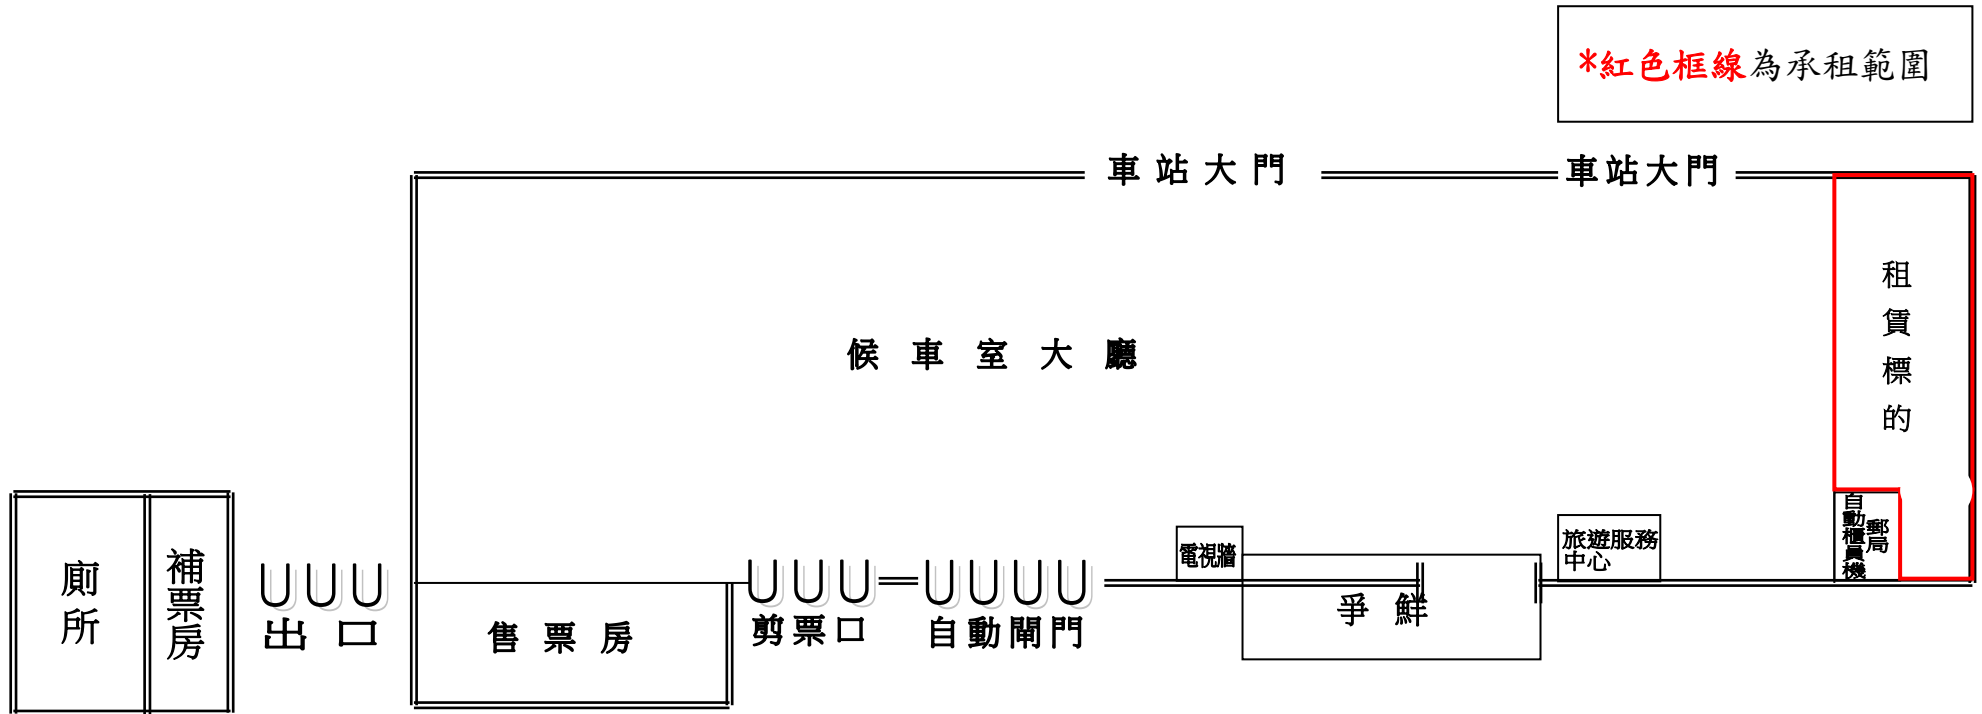

*紅色框線為承租範圍

第一月台

面積：9.23m x 5.28m - 2.23m x 1.50m = 45.39 m²

※需配合事項：

本站為古蹟，施工裝修時，須依循文化資產保存相關法令辦理，且不得在其建築及地面或其他公共設施上噴漆、書刻、打釘、打樁、吊掛或其他毀損行為。


本標的為「新竹車站提升旅運設施-古蹟調查規劃暨修復工程」施工區域，倘本公司預計提早收回標的進行修復工程，乙方應配合該工程之施作需要，辦理契約提前終止收回事宜，並不得請求任何補(賠)償。




*以上不含現行承租廠商經營設備及其裝潢

新竹站倉儲空間平面位置圖及現場圖示


後 站

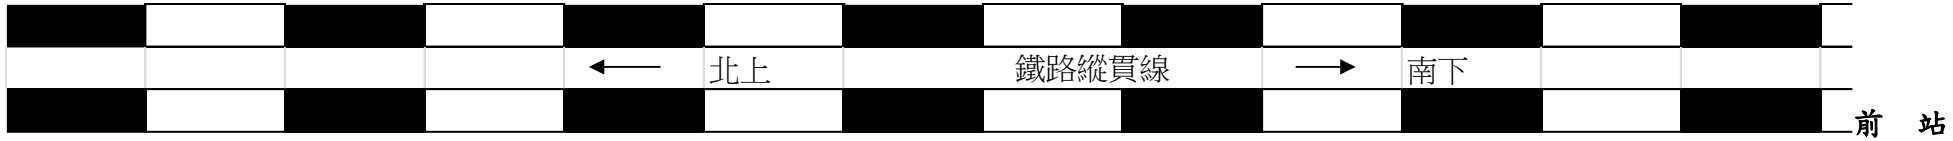

第一月台

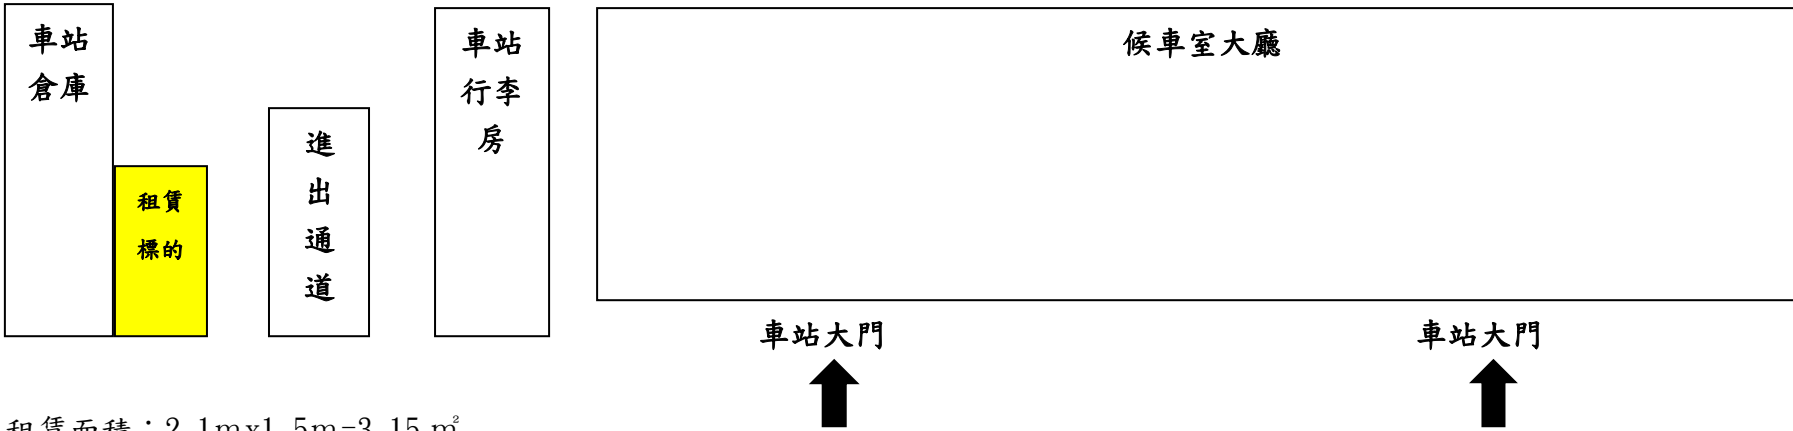

租賃面積：2.1m x 1.5m = 3.15 m²

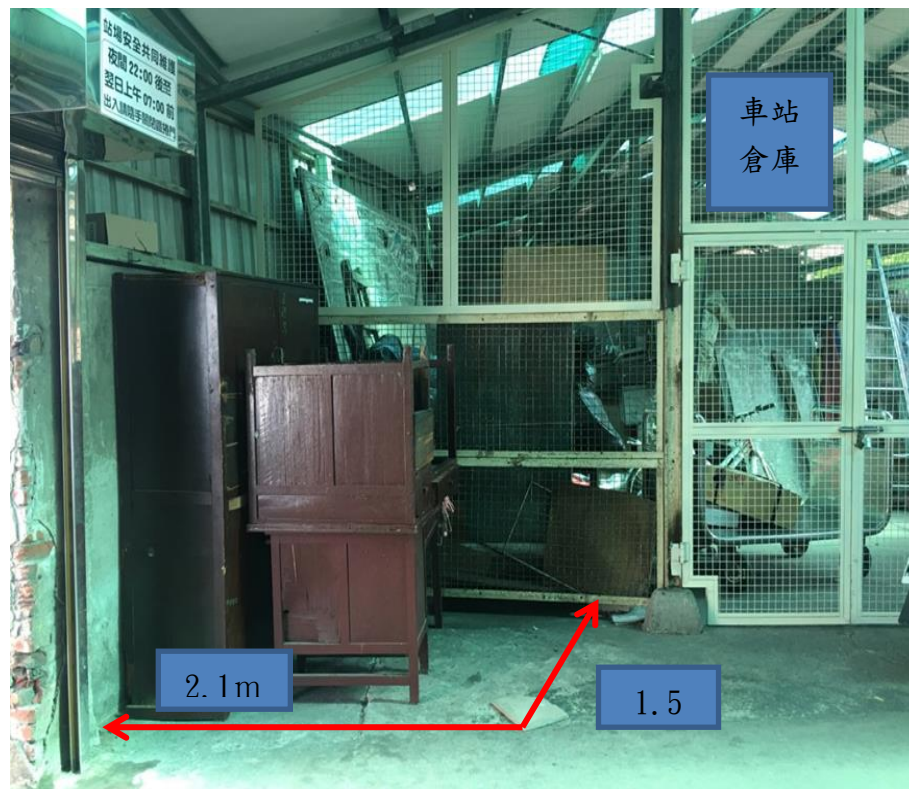



紅色框框為本租賃標的物(新竹站倉儲空間)現場圖示
(面積為 3.15 平方公尺，長 2.1 公尺，寬 1.5 公尺)

*以上不含現行承租廠商之裝潢