


【松山車站自動櫃員機位置圖】

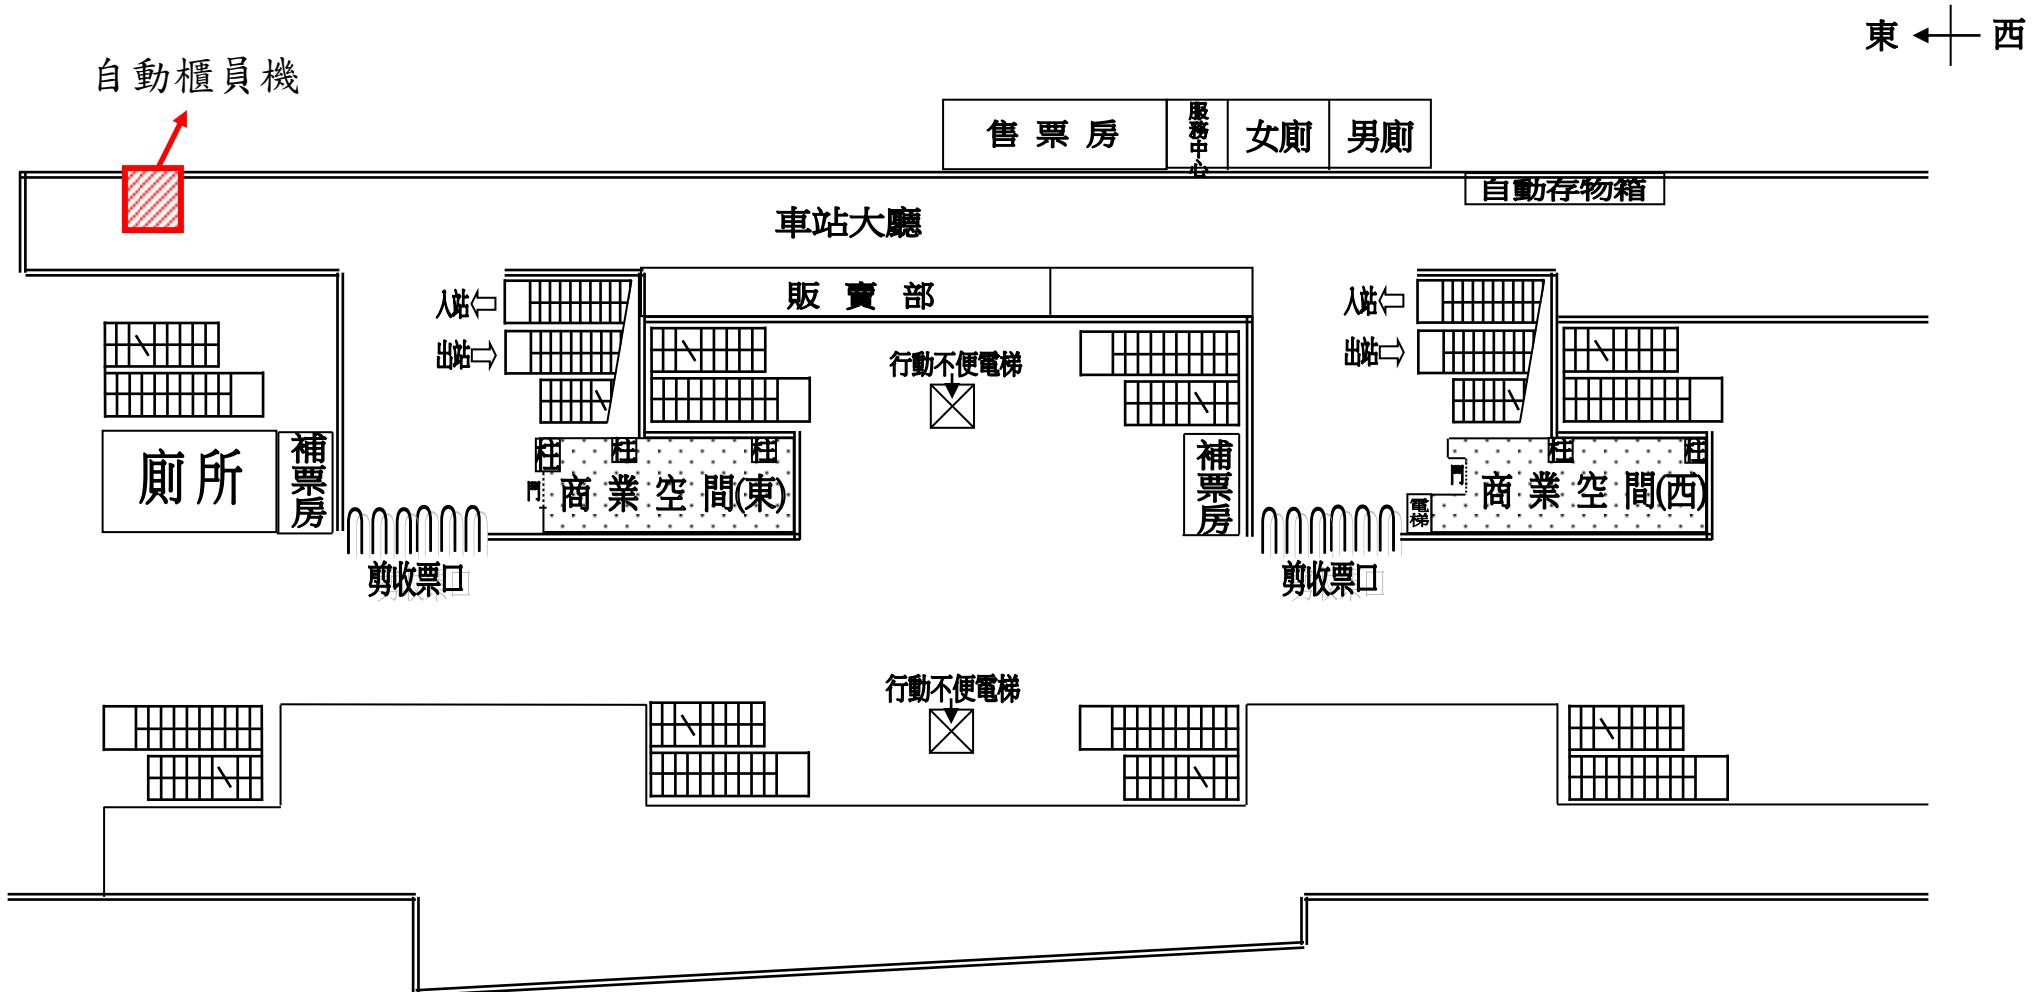

※場地面積：3.3 平方公尺