


# 標的圖及出租面積計算

土地坐落：苗栗縣通霄鎮五里牌段羊寮小段32-11地號部分土地

出租面積：3,780.5平方公尺

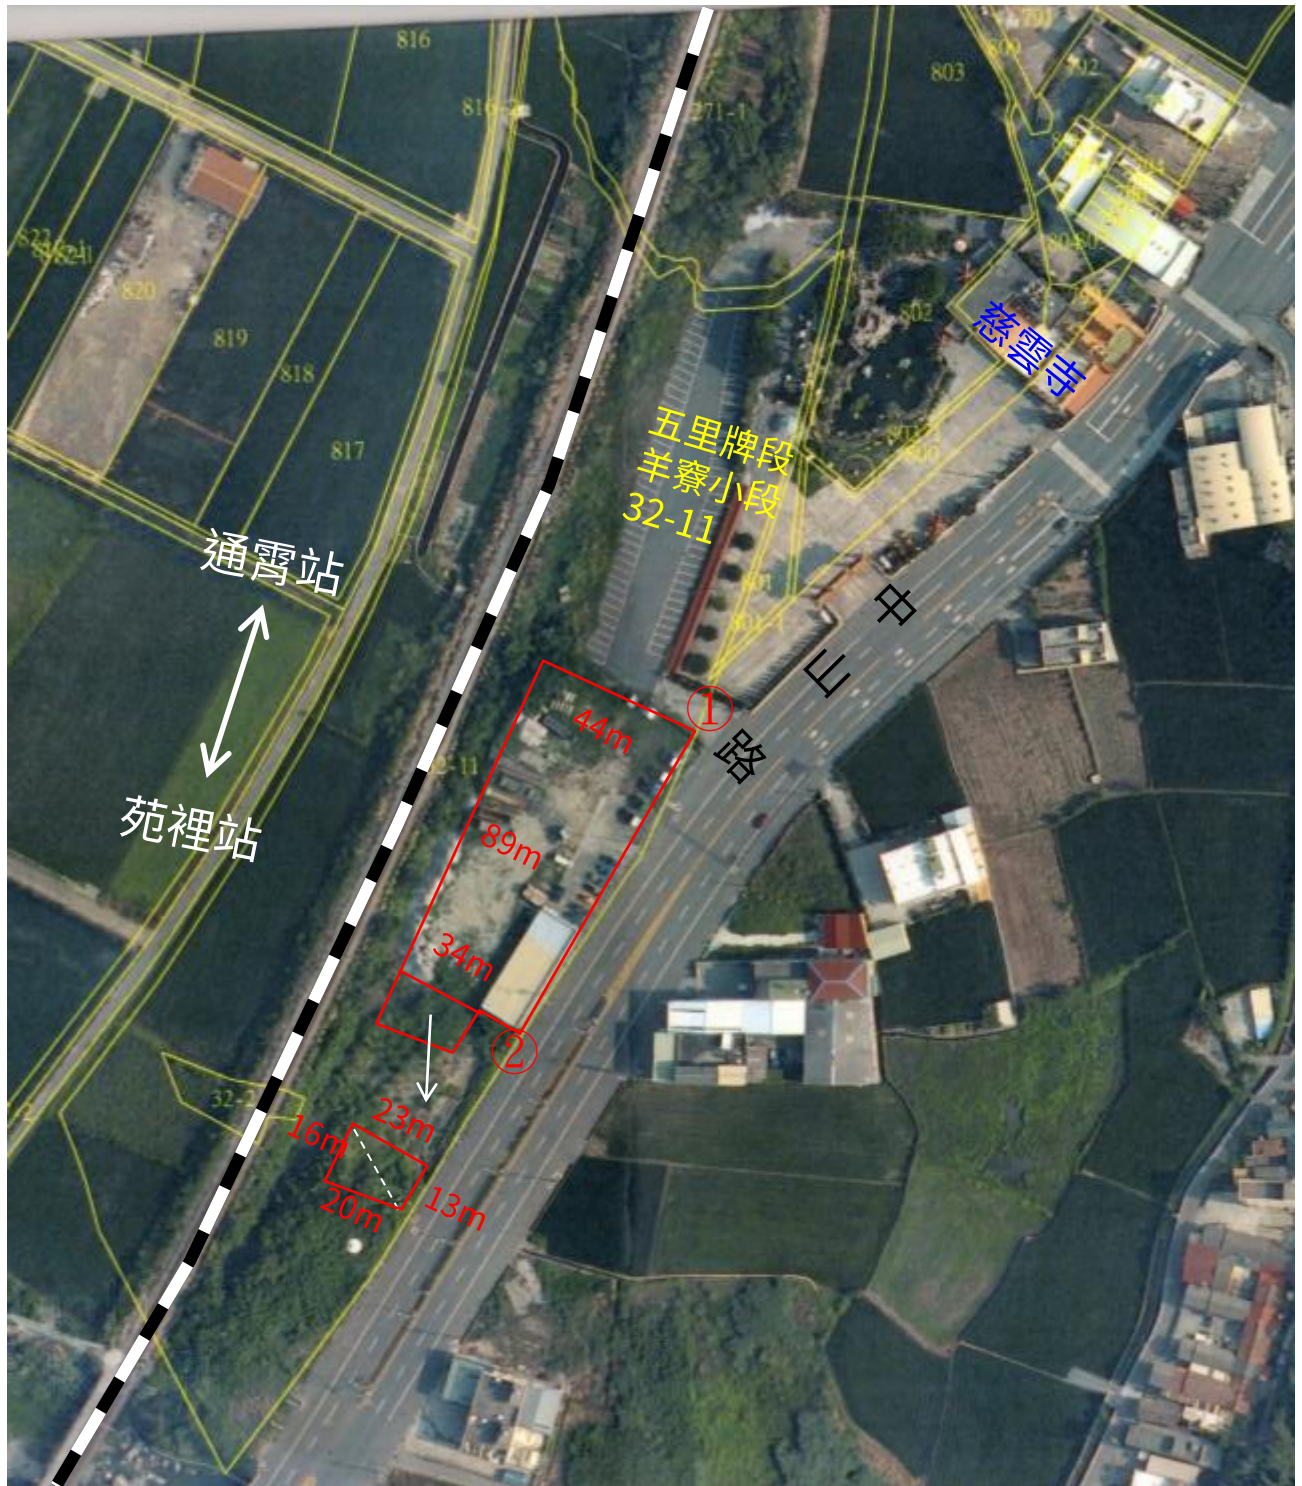

—— 標租範圍面積：3,780.5平方公尺

$$\begin{aligned} &= (44+34) \times 89 / 2 + 23 \times 13 / 2 + 20 \times 16 / 2 \\ &= 3,471 + 149.5 + 160 \\ &= 3,780.5 \text{ 平方公尺} \end{aligned}$$

# 標的照片

◎標的以點交時土地現狀出租。

