


高雄市楠梓區楠梓段三小段 773-2、773-3 地號部分土地位置圖

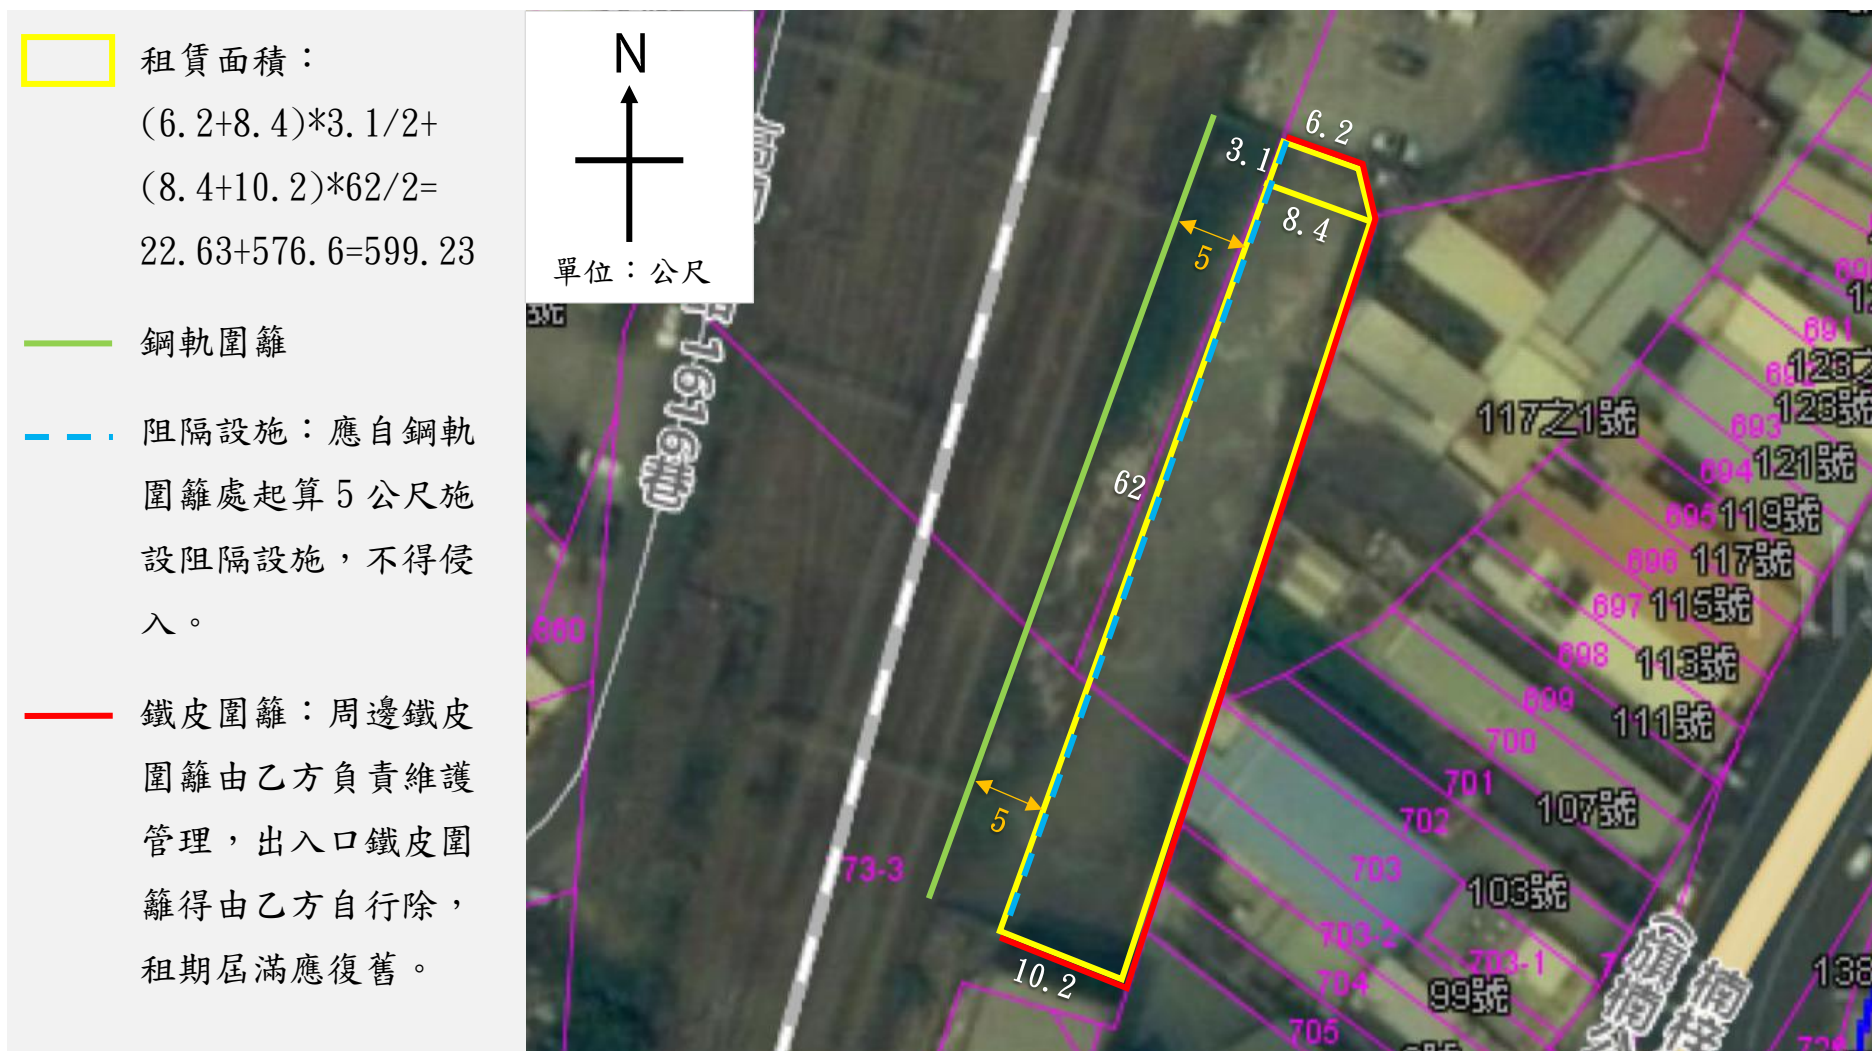

※本圖為概略示意，實際仍以現場為主。

高雄市楠梓區楠梓段三小段 773-2、773-3 地號部分土地 現場照片



本案因旁側土地已出租，僅得由旁側巷道作為對外聯絡道路，乙方應自行審慎評估。



出入口：周邊樹木、雜草等由乙方自行清除；鐵皮圍籬得自行拆除，惟租期屆滿應復舊。



周邊鐵皮圍籬由乙方自行處分。



乙方應自鋼軌圍籬退縮 5 公尺設置區隔設施。