



附件五

■ 特種建築物審議報告書核定版第一冊 站區轉乘配置說明




高雄鐵路地下化延伸鳳山計畫


鳳山車站

第二章 建築配置計畫


自行車、機車、汽車、無障礙機車、無障礙汽車停車區及數量如下圖：

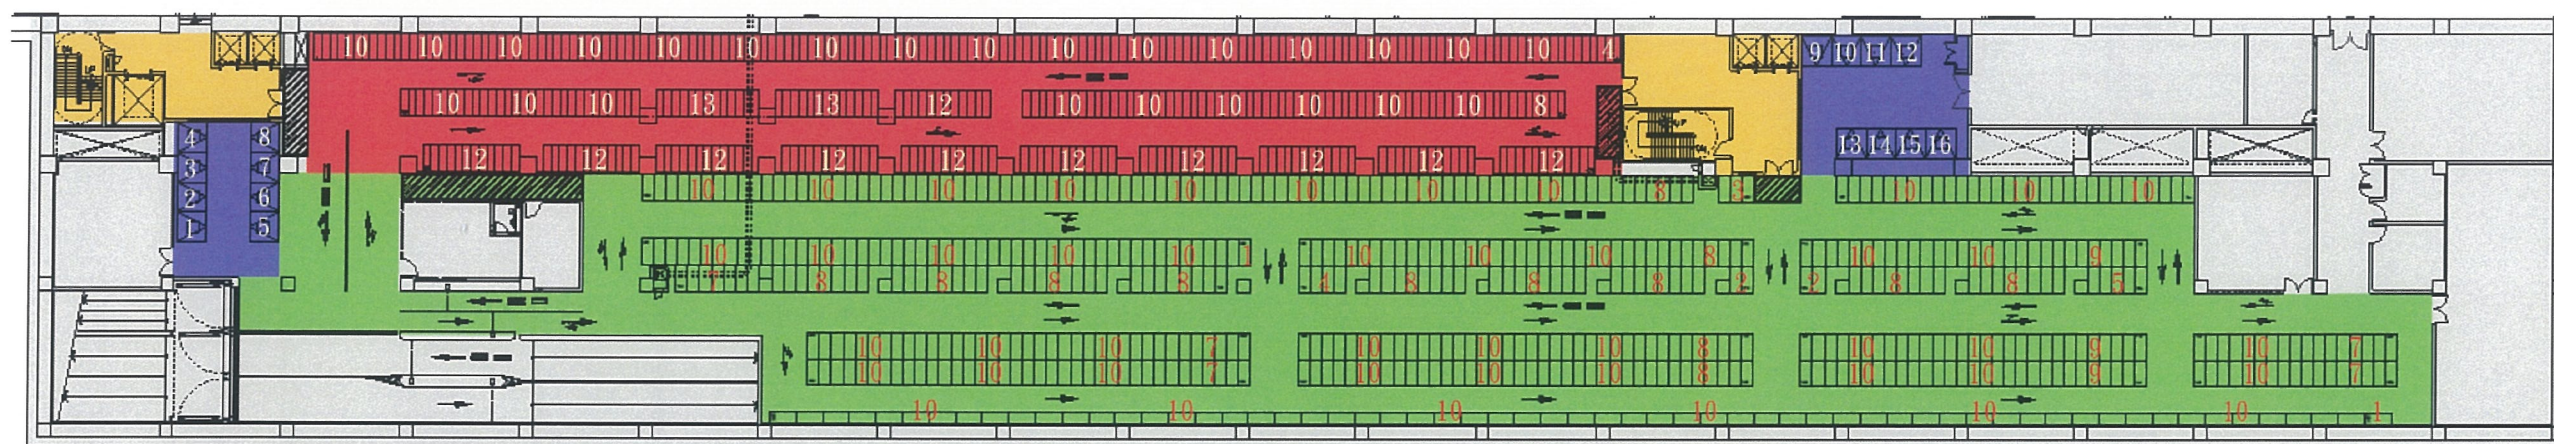

地下一層機車及自行車停車場平面示意圖(本層自行車車位420席；機車車位650席，包含無障礙機車車位16席)

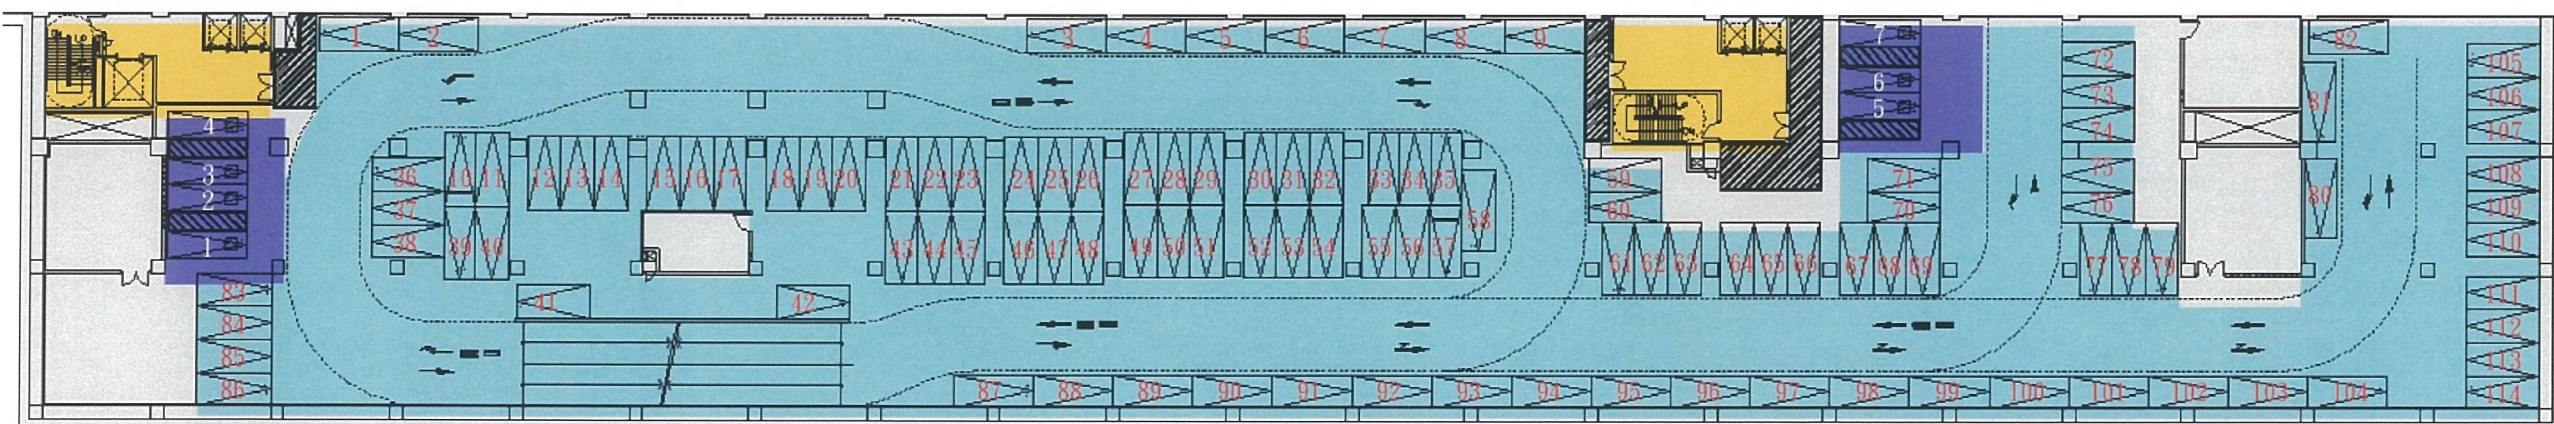

地下二層汽車停車場平面示意圖(本層汽車車位121席，包含無障礙車位7席)

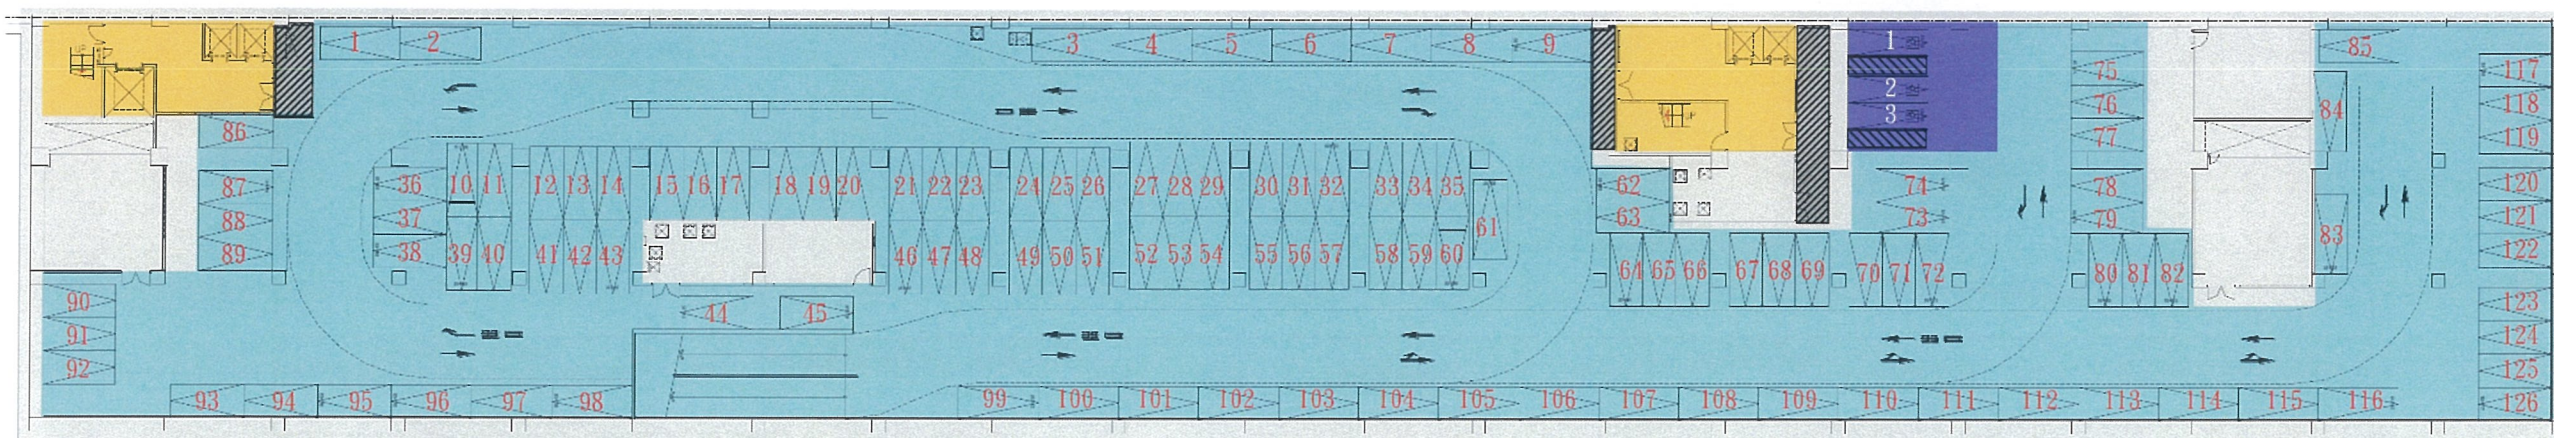

地下三層汽車停車場平面示意圖(本層汽車車位129席，包含無障礙車位3席)

圖2-31 地下停車場各層平面圖及數量計算

圖例：自行車停車區 機車停車區 無障礙停車區 汽車停車區 梯廳 機房區

