

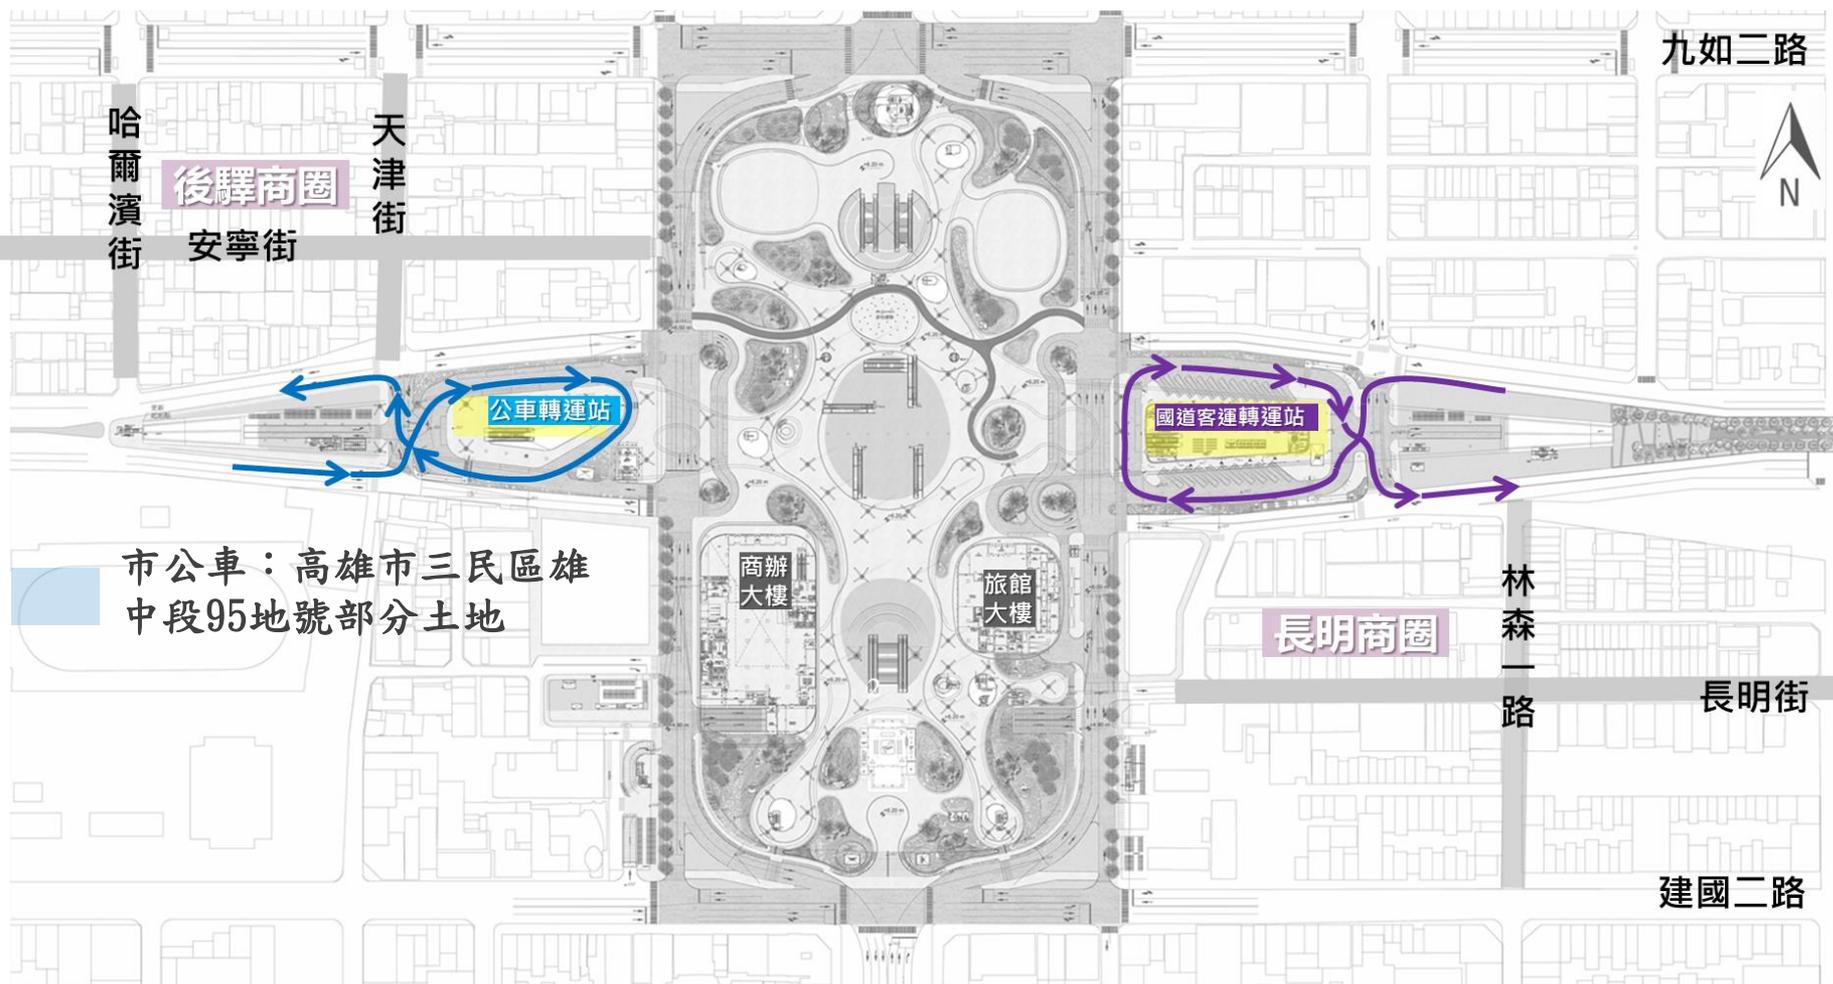


高雄市區公車轉運站房地案位置圖

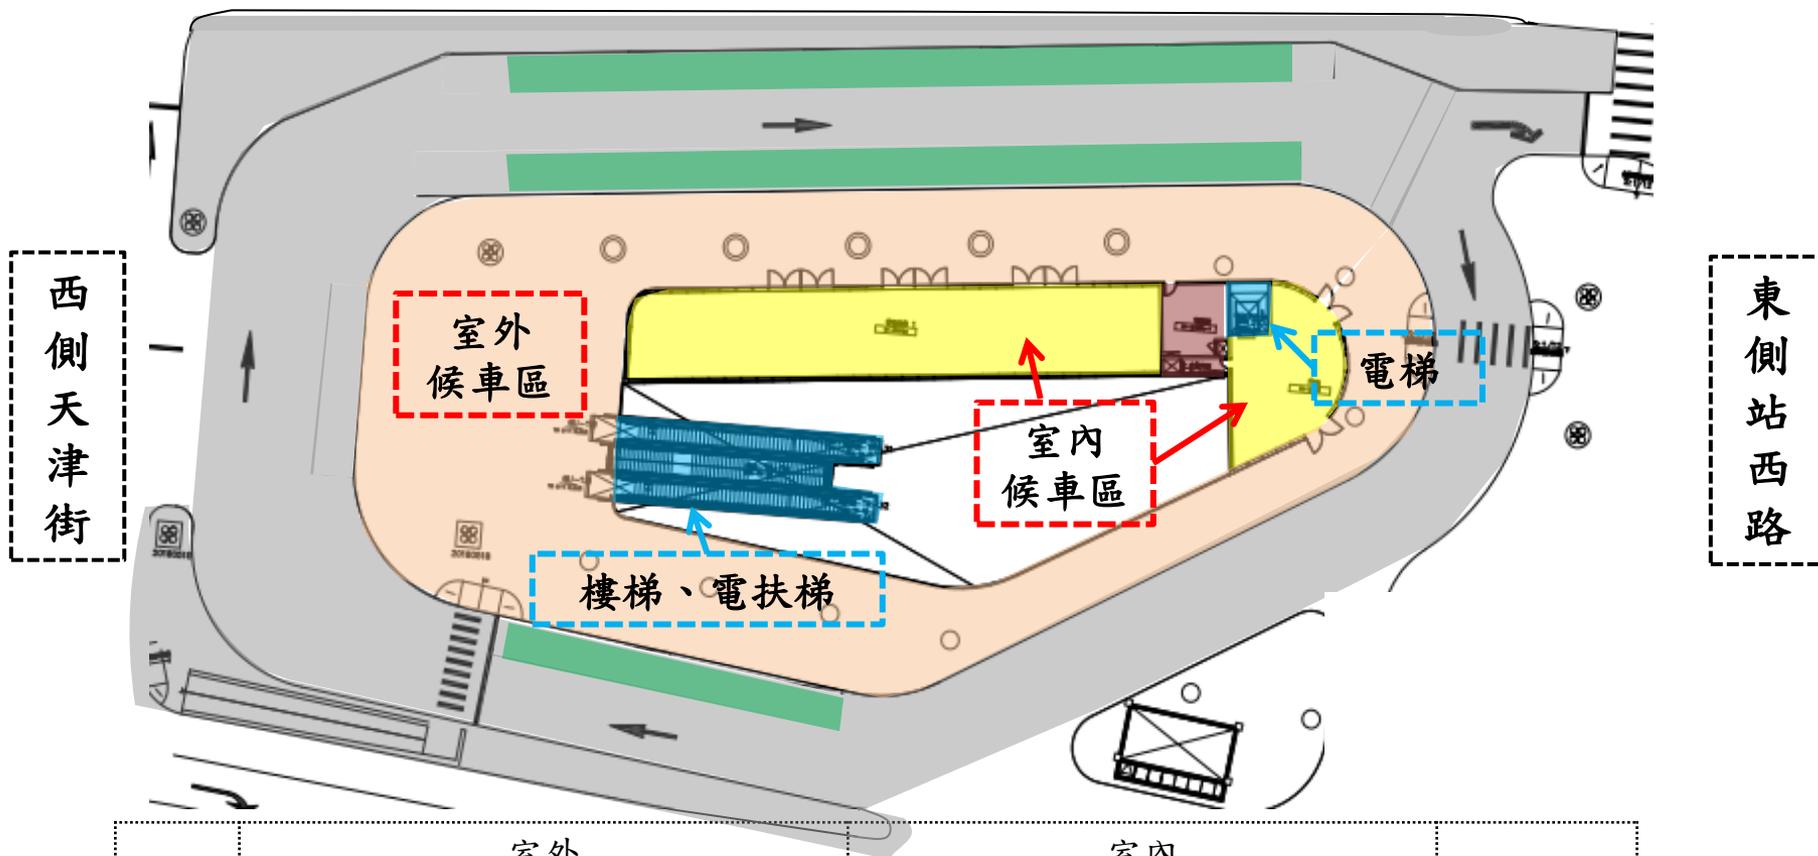

※本圖說資料僅供參考，實際以現況點交為準※

市區公車轉運站

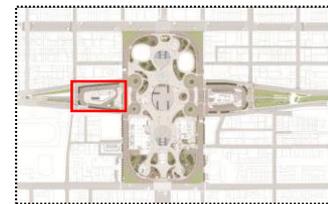

項目	室外			室內			合計
	停車格	室外候車區	車道 (含植栽及人行無障礙坡道)	室內候車區 商業區	機房 辦公室 儲藏室	樓梯/ 電扶梯/ 電梯	
面積 (m ²)	390	1,361	2,386.51	315.15	30.23	138.82	4,621.71

高雄市區公車轉運站房地案 3樓機房位置圖



