
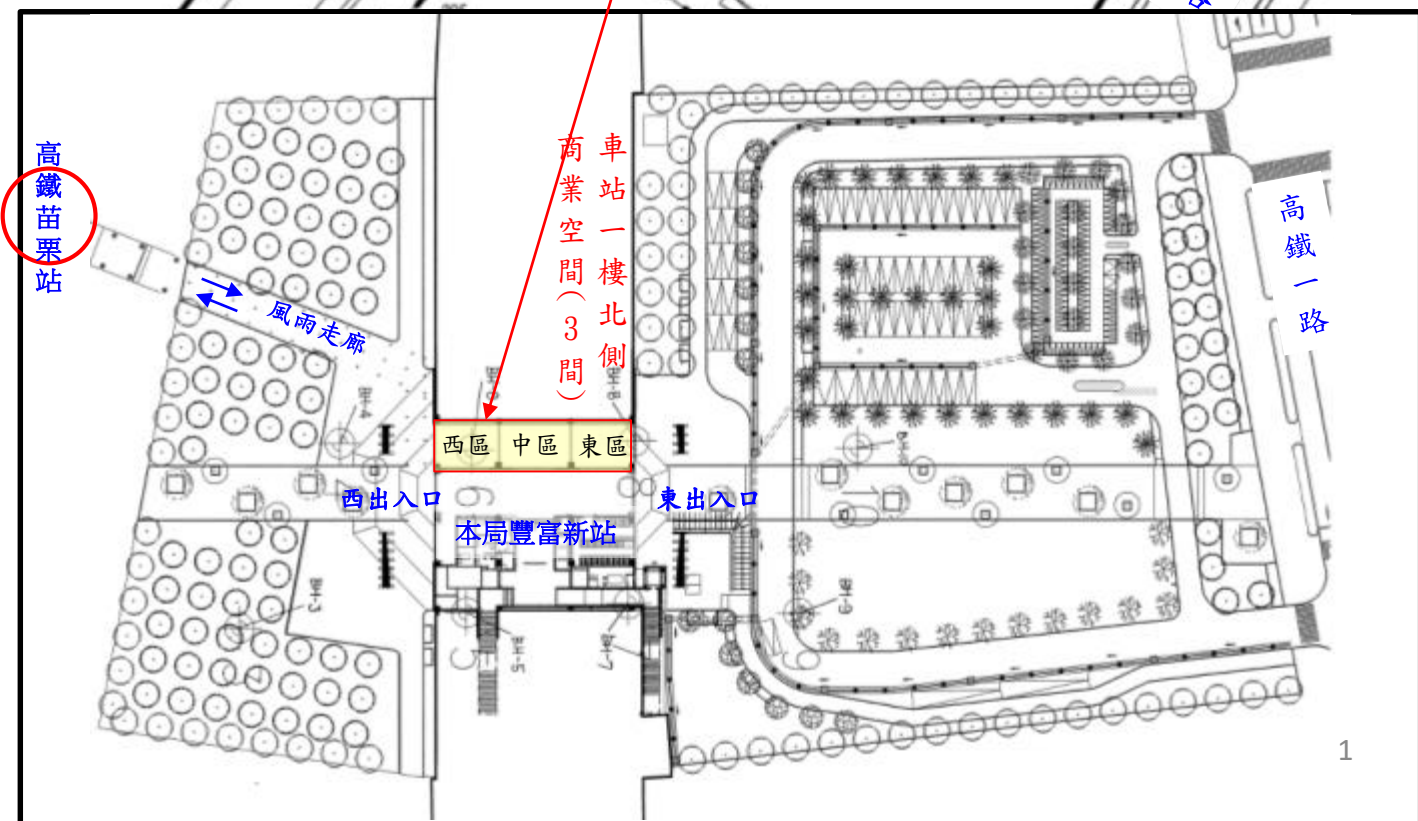


標租位圖

商業空間3間:建物:246.75平方公尺、土地(基地)246.75平方公尺
坐落:苗栗縣後龍鎮龍富段(下表地號)



地號	303	304	305	309	311	316	合計
面積	17.25	19.5	24.75	161.62	15	8.63	246.75

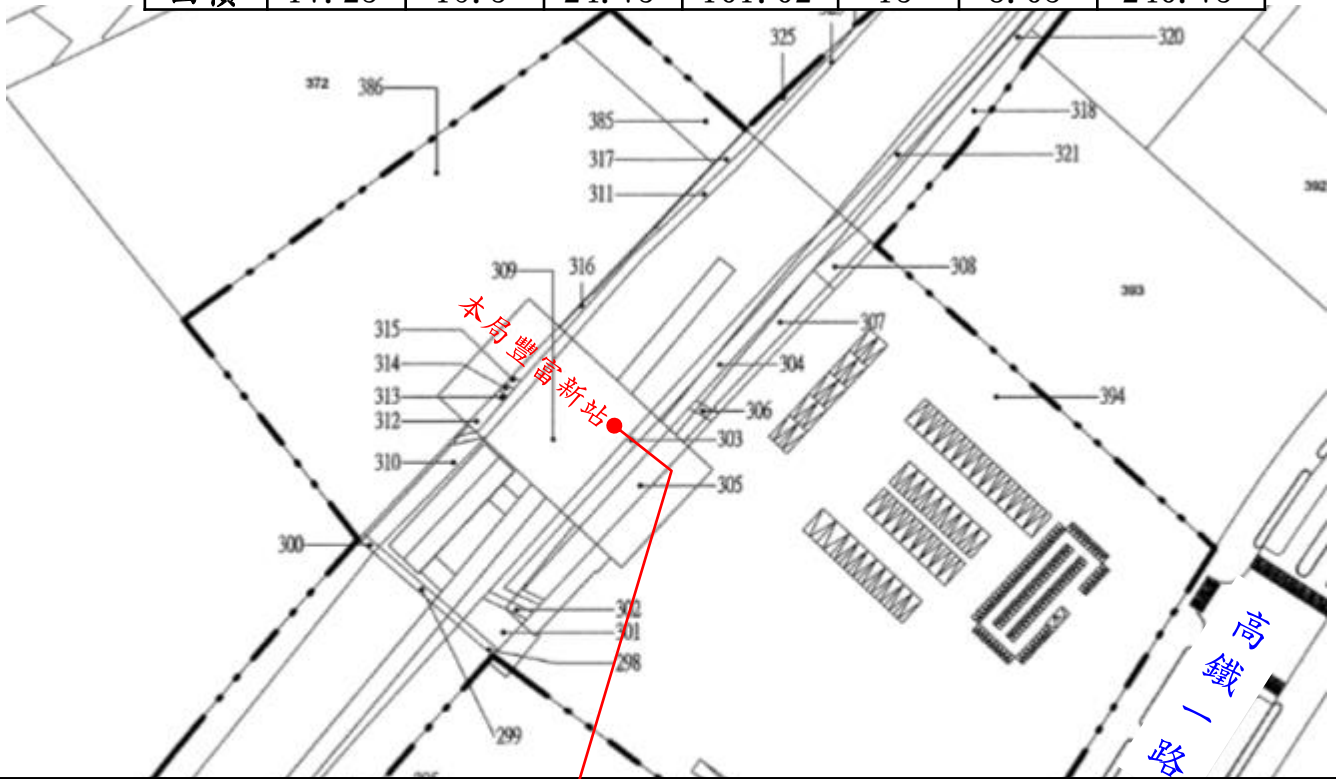

標的圖-商業空間(3間):

坐落苗栗縣後龍鎮龍富段，面積:246.75平方公尺。

地號	303	304	305	309	311	316	合計
面積	17.25	19.5	24.75	161.62	15	8.63	246.75

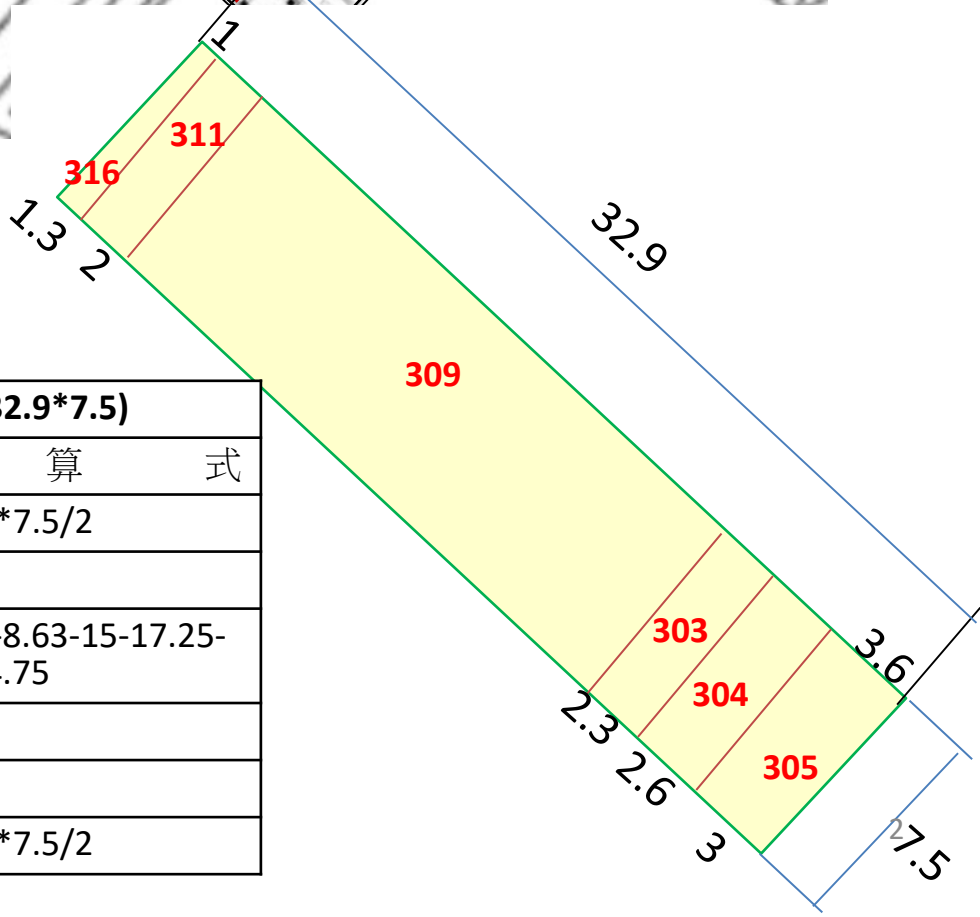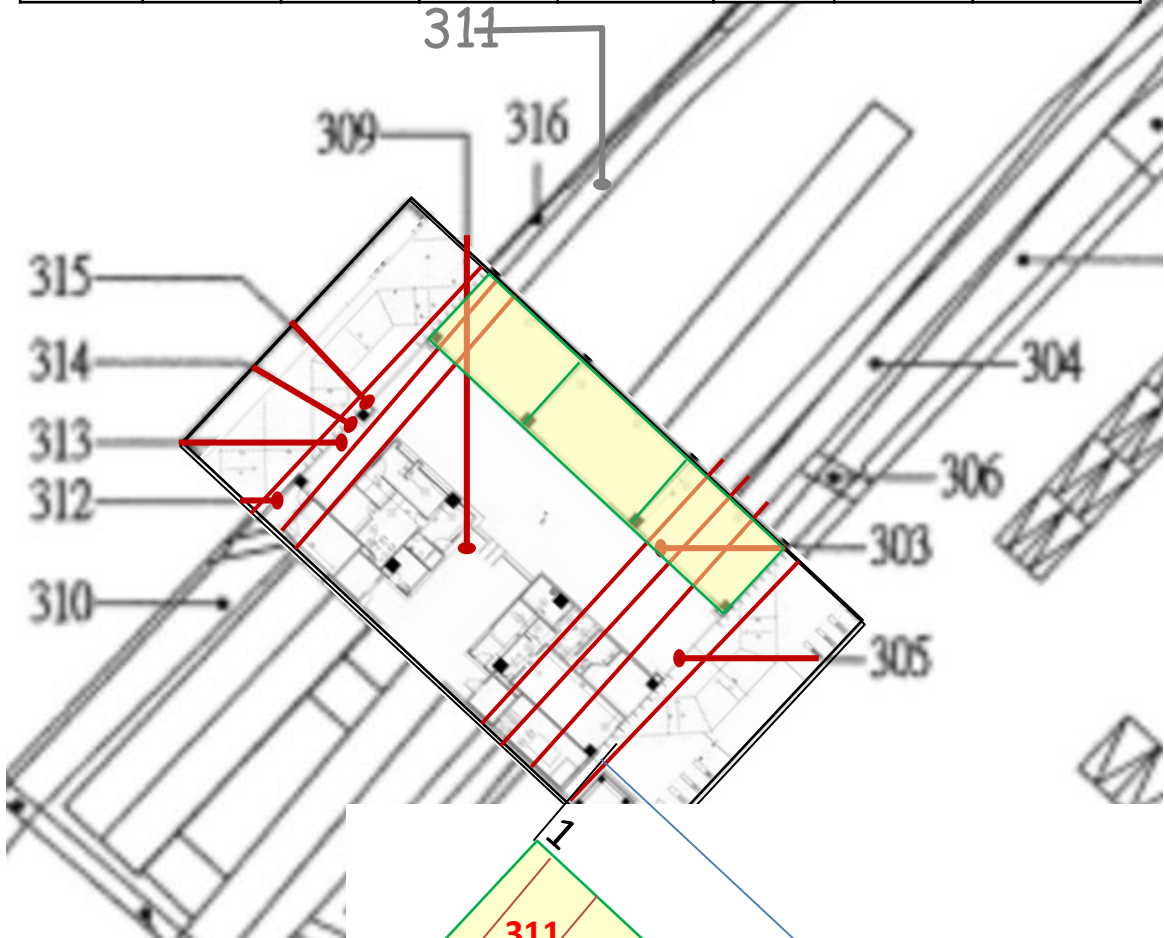

商業空間面積:246.75m²(32.9*7.5)

地號	面積	計算式
316	8.63	$(1+1.3)*7.5/2$
311	15.00	$2*7.5$
309	161.62	$246.75-8.63-15-17.25-19.5-24.75$
303	17.25	$2.3*7.5$
304	19.50	$2.6*7.5$
305	24.75	$(3.6+3)*7.5/2$