


標的土地範圍及面積

臺中市龍井區龍田段 5、244、245、246、247、248、249、250、251、
327、332、333、339、340、346、347 地號部分土地, 租賃面積 11,000m²

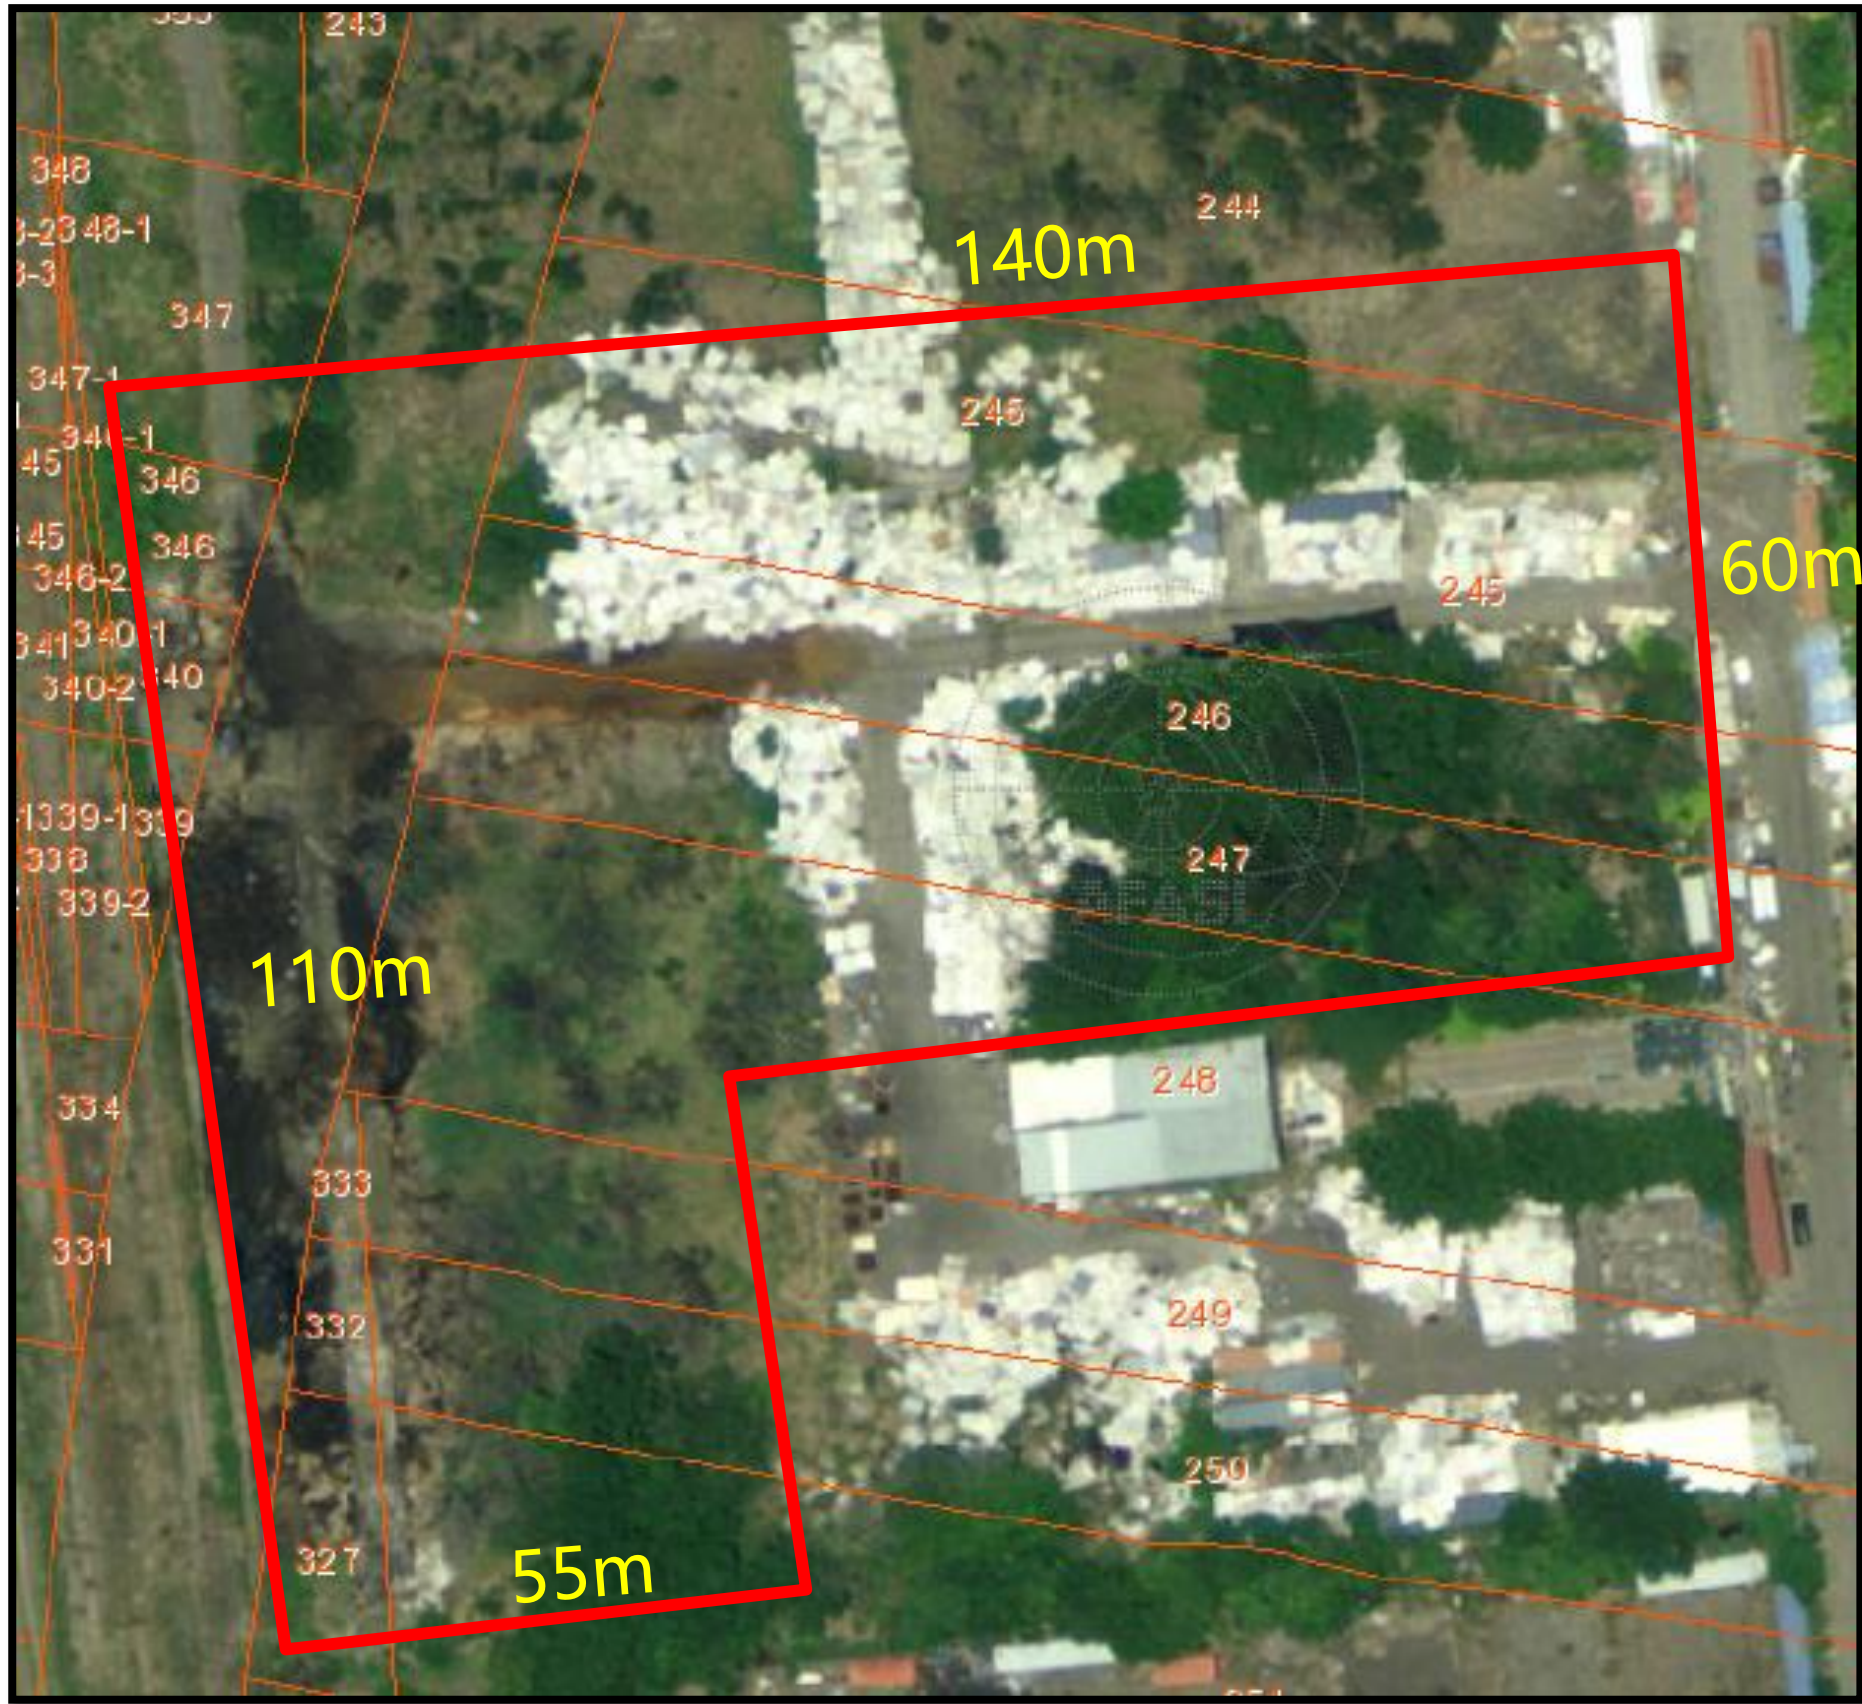

租賃面積明細	
5	1,350m ²
244	360m ²
245	2,404m ²
246	1,384m ²
247	1,650m ²
248	1,789m ²
249	456m ²
250	469m ²
251	402m ²
327	196m ²
332	106m ²
333	57m ²
339	24m ²
340	47m ²
346	150m ²
347	156m ²
合計	11,000m ²

**臺中市龍井區龍田段 5、244、245、246、247、248、249、250、251、327、332、
333、339、340、346、347 地號部分土地**

現場照片

