


瑞穗後站旅運販賣空間示意圖

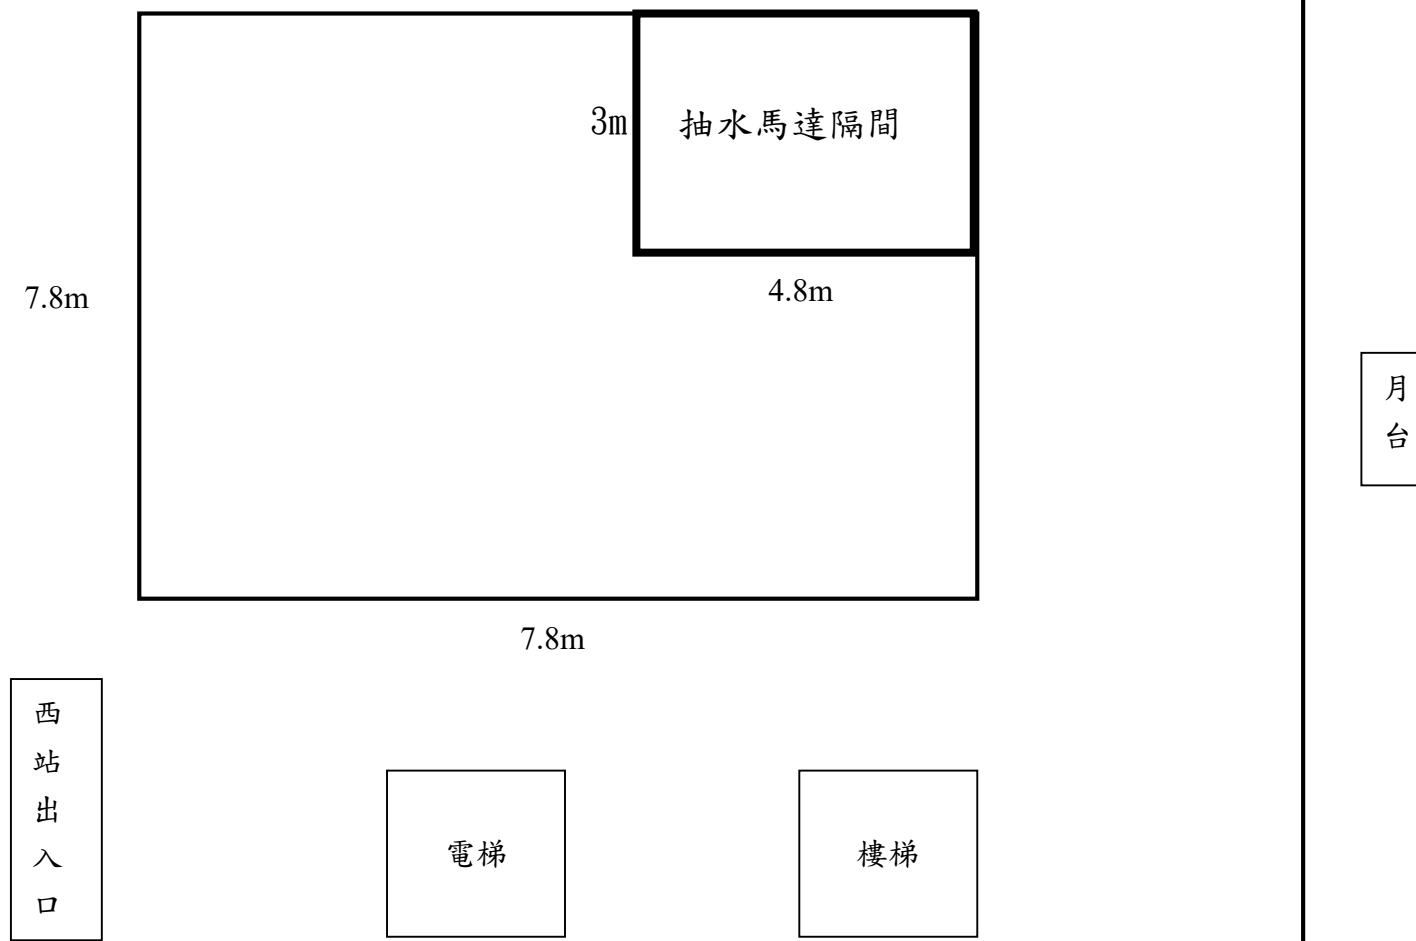

總面積:46.44 平方公尺(不含抽水馬達隔間)

*本圖說僅為示意圖，標的實際情形及比例請至現場查看。

