


標的土地範圍及面積大小

臺中市龍井區龍田段 265、266、267、268、269、270、271、272、273、274、275、276 地號，總和面積
15,749m²

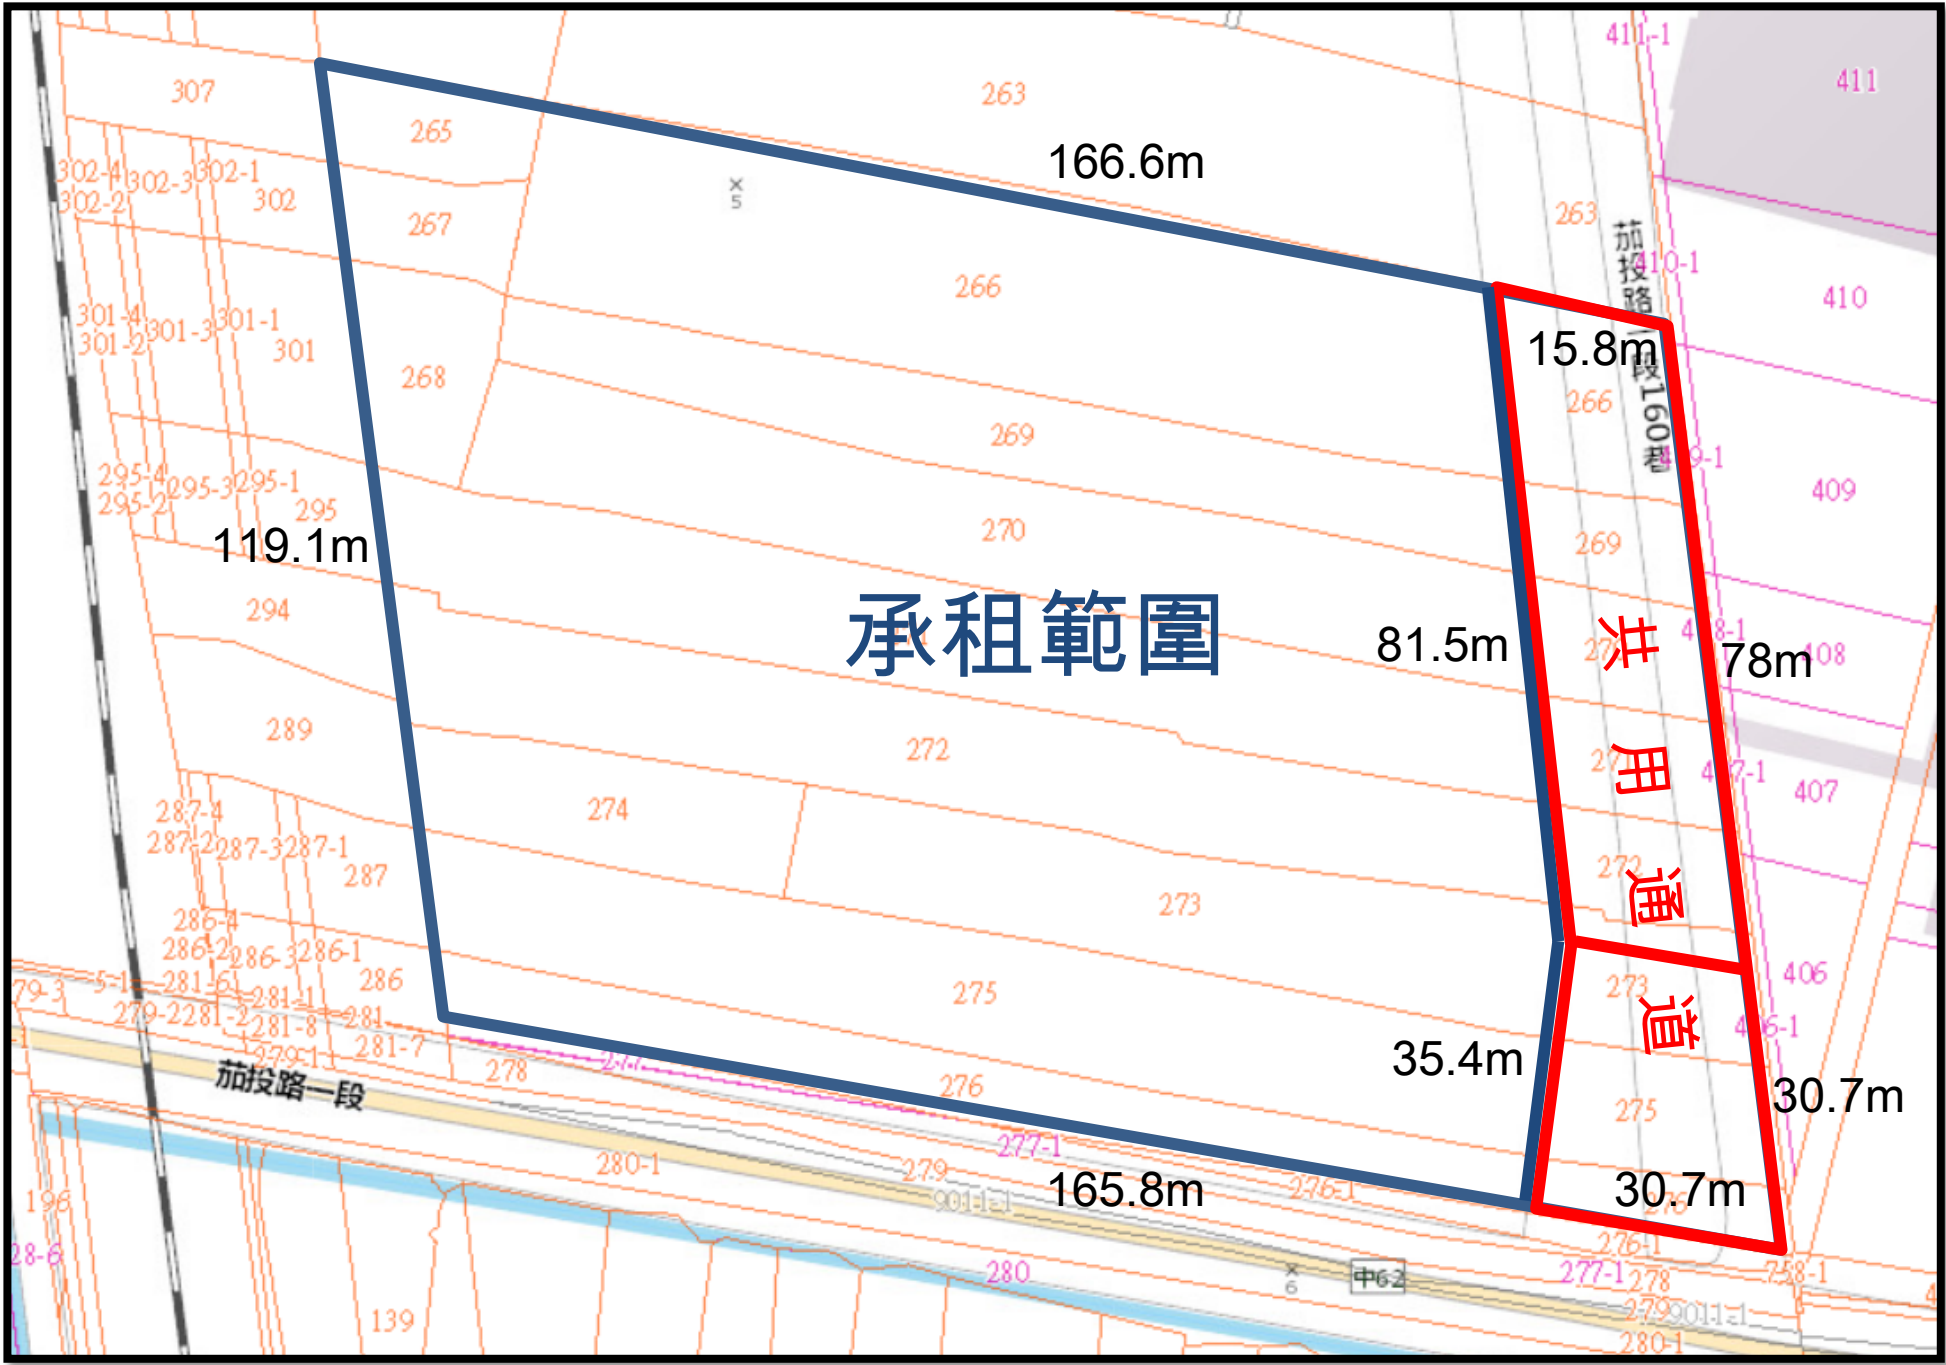

租賃面積明細	
265	285m ²
266	2,912m ²
267	269m ²
268	363m ²
269	1,230m ²
270	1,822m ²
271	2,003m ²
272	1,912m ²
273	1,460m ²
274	628m ²
275	1,965m ²
276	900m ²
合計	15,749m ²

標的現場照片

