新北市鶯歌區尖山埔段87-2、105-2及108-2地號部分土地現場照片



地籍圖謄本

樹地電謄字第237892號
土地坐落：新北市鶯歌區尖山堆段87-2地號共1筆

本謄本與地籍圖所載相符（實地界址以複丈鑑界結果為準）


北

資料管轄機關：　新北市樹林地政事務所
本謄本核發機關：　新北市樹林地政事務所　　主任：邱若萍
中　華　民　國　110年11月18日12時05分

面積計算：

108-2地號：2.92m²
105-2地號：11.81m²
57-2地號：(3+5)*75/2=300m²

合計：2.92+11.81+300=314.73m²

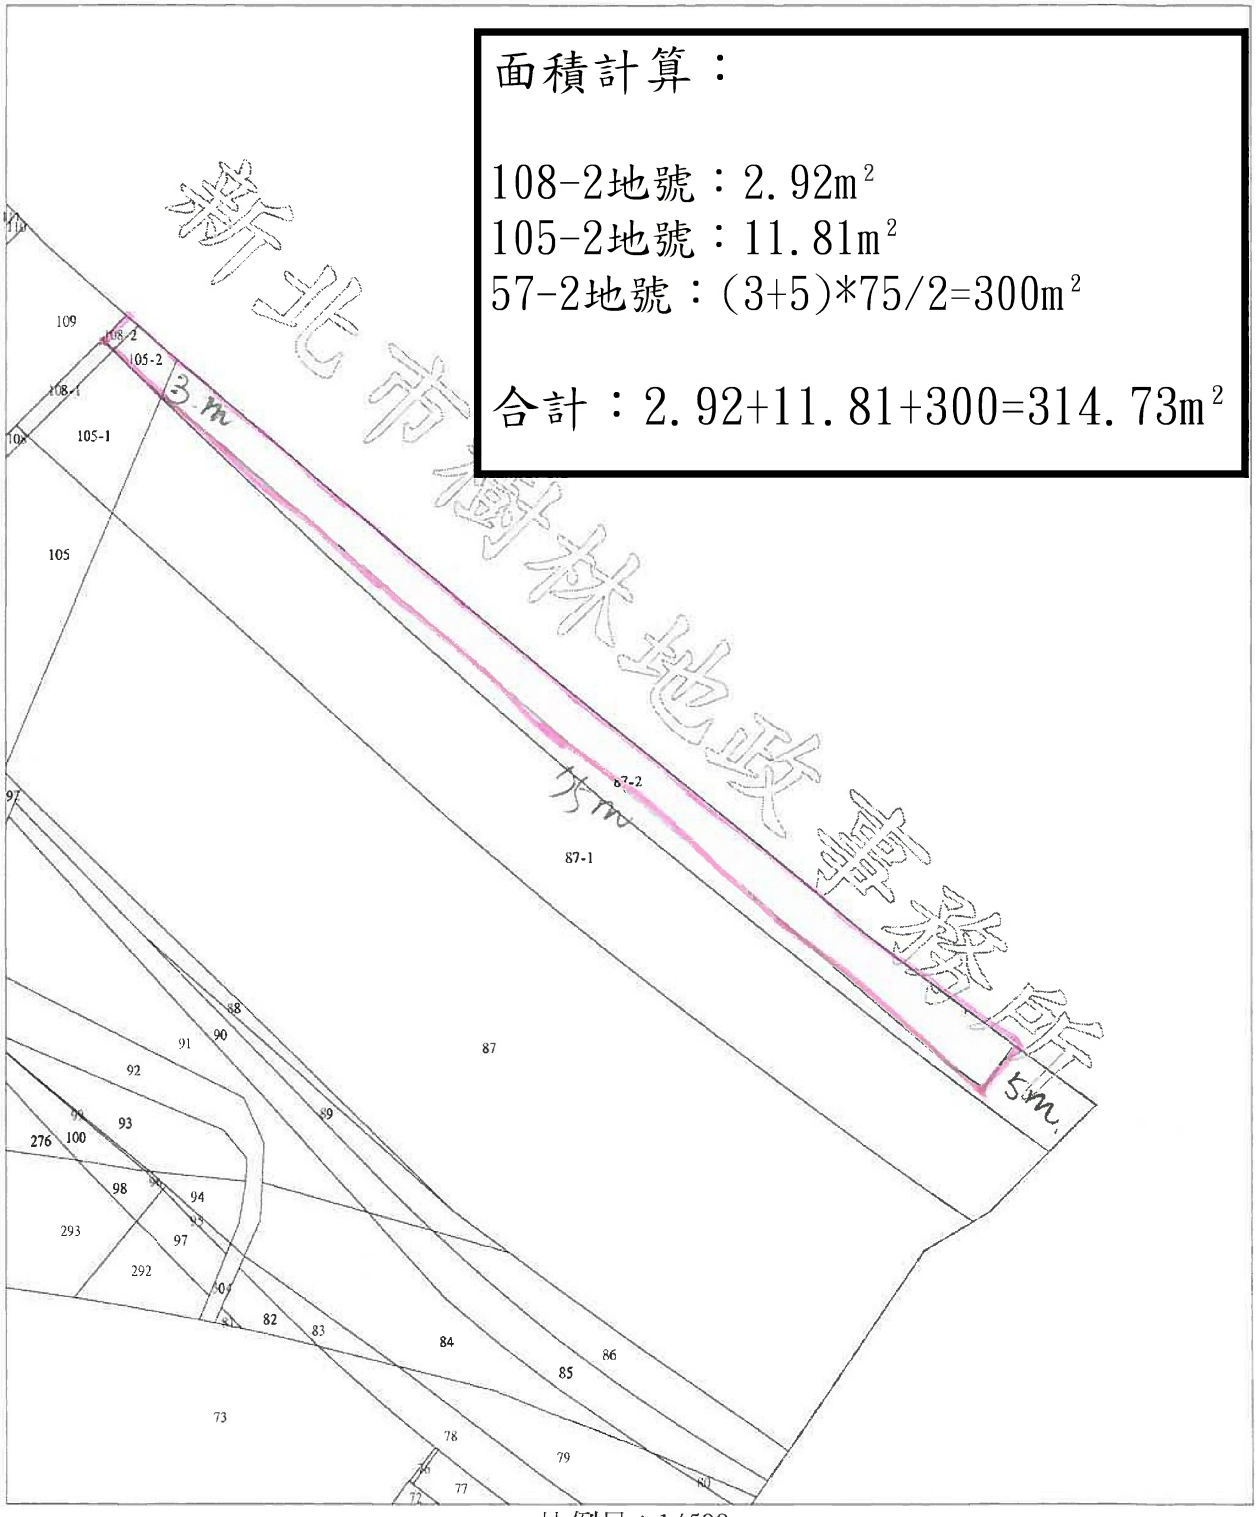

比例尺：1/500

本謄本係網路申領之電子謄本，由交通部臺灣鐵路管理局自行列印
謄本種類碼：DE6!T88C，可至：https://ep.land.nat.gov.tw 查驗本謄本之正確性
惟為考量檔案傳輸中心之資料負荷度，線上有效查驗期限為三個月。