
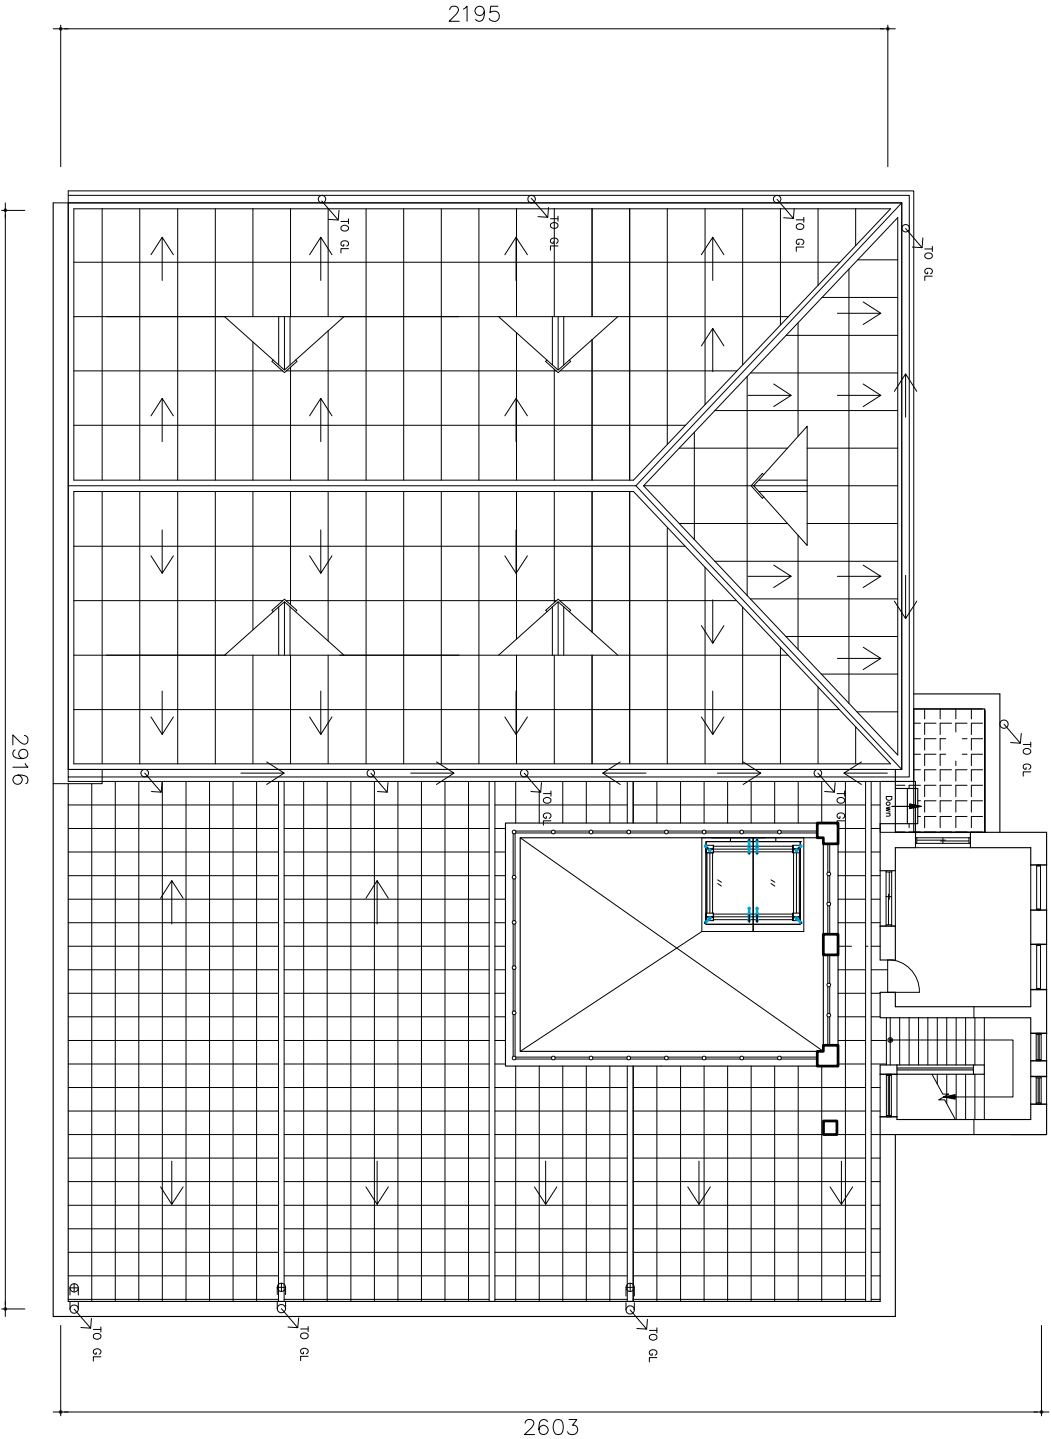
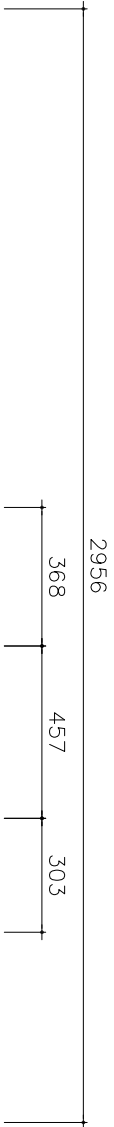


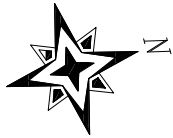

三樓修復平面圖

彰化縣縣定古蹟彰化鐵路醫院
(原高實閣)修復工程
變更設計

起造人及承造人
遵守事項

事務所

張義震建築師事務所

單位	cm
比例	A3:1/ A1:1/
日期	104.08
變更設計	修改內容
次數	日期
1	106.05
2	
3	
4	
5	
繪圖	
設計	
校對	
核准	
圖號	張號
6	11
A2	122
業務號	

三樓修復平面圖 S:1 / 200